


Agenzia delle Entrate
CATASTO FABBRICATI
Ufficio Provinciale di
Matera

ELABORATO PLANIMETRICO
Compilato da:
Fortunato Nicola
Iscritto all'albo:
Geometri
Prov. Matera N. 1239


Comune di Matera
Sezione: Foglio: 101 Particella: 657
Dimostrazione grafica dei subalterni

Protocollo n. MT0025751 del 14/07/2021
Tipo Mappale n. del
Scala 1 : 1000

PIANO TERRA

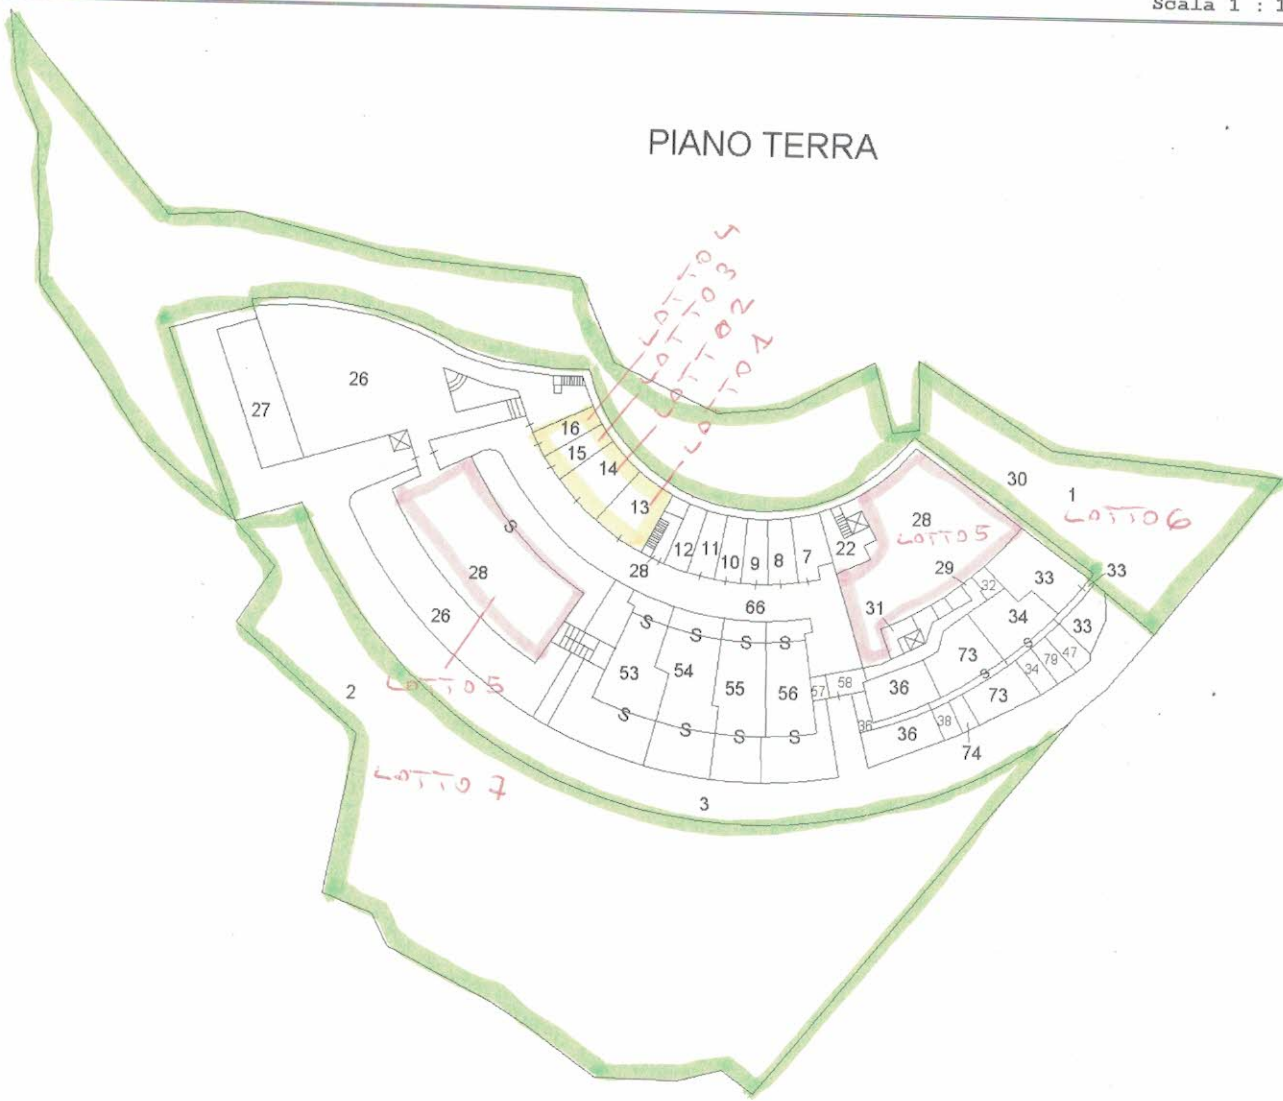

PIANO PRIMO

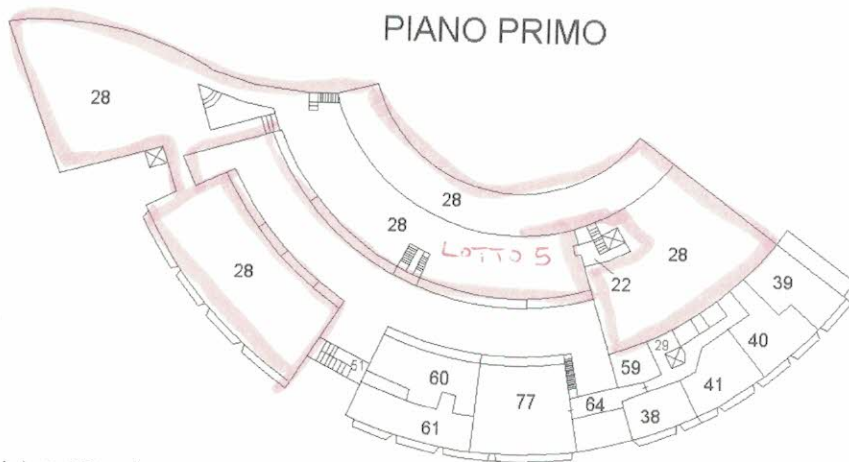

Ultima planimetria in atti

Data: 17/02/2022 - n. T214565 - Richiedente: Telematico

Totale schede: 2 - Formato di acquisizione: A4(210x297) - Formato stampa richiesto: A4(210x297) - Fattore di scala non utilizzabile


ELABORATO PLANIMETRICO

Compilato da:
Fortunato Nicola
Iscritto all'albo:
Geometri
Prov. Matera N. 1239


Agenzia delle Entrate
CATASTO FABBRICATI
Ufficio Provinciale di
Matera

Comune di Matera		Protocollo n. MT0025751 del 14/07/2021	
Sezione:	Foglio: 101	Particella: 657	Tipo Mappale n. del
Dimostrazione grafica dei subalterni			Scala 1 : 1000

PIANO SECONDO

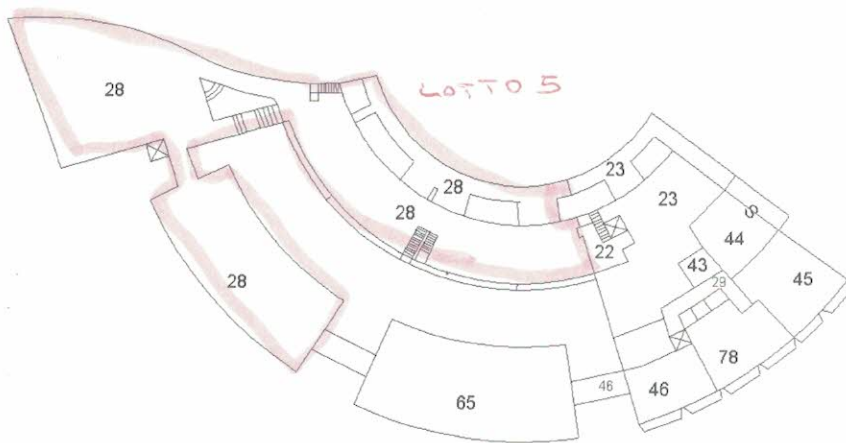

PIANO TERZO

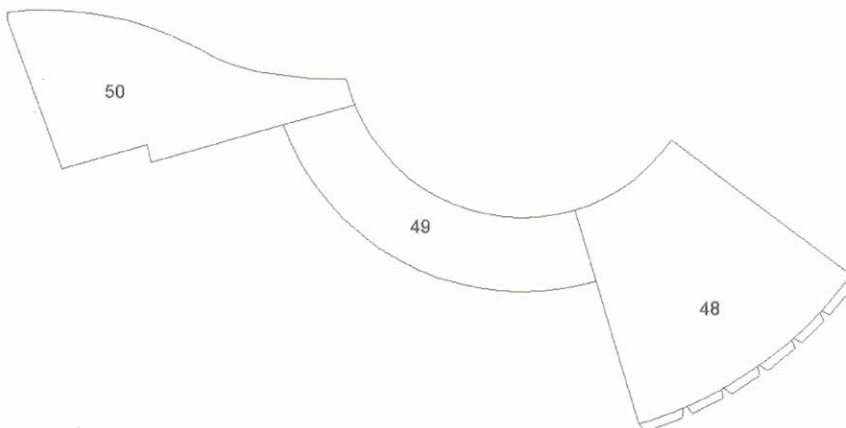

Ultima planimetria in atti

Data: 17/02/2022 - n. T214565 - Richiedente: Telematico

Totale schede: 2 - Formato di acquisizione: A4(210x297) - Formato stampa richiesto: A4(210x297) - Fattore di scala non utilizzabile