


PIANO RIALZATO




Vicolo alla
VIA MILANO

PIANO PRIMO

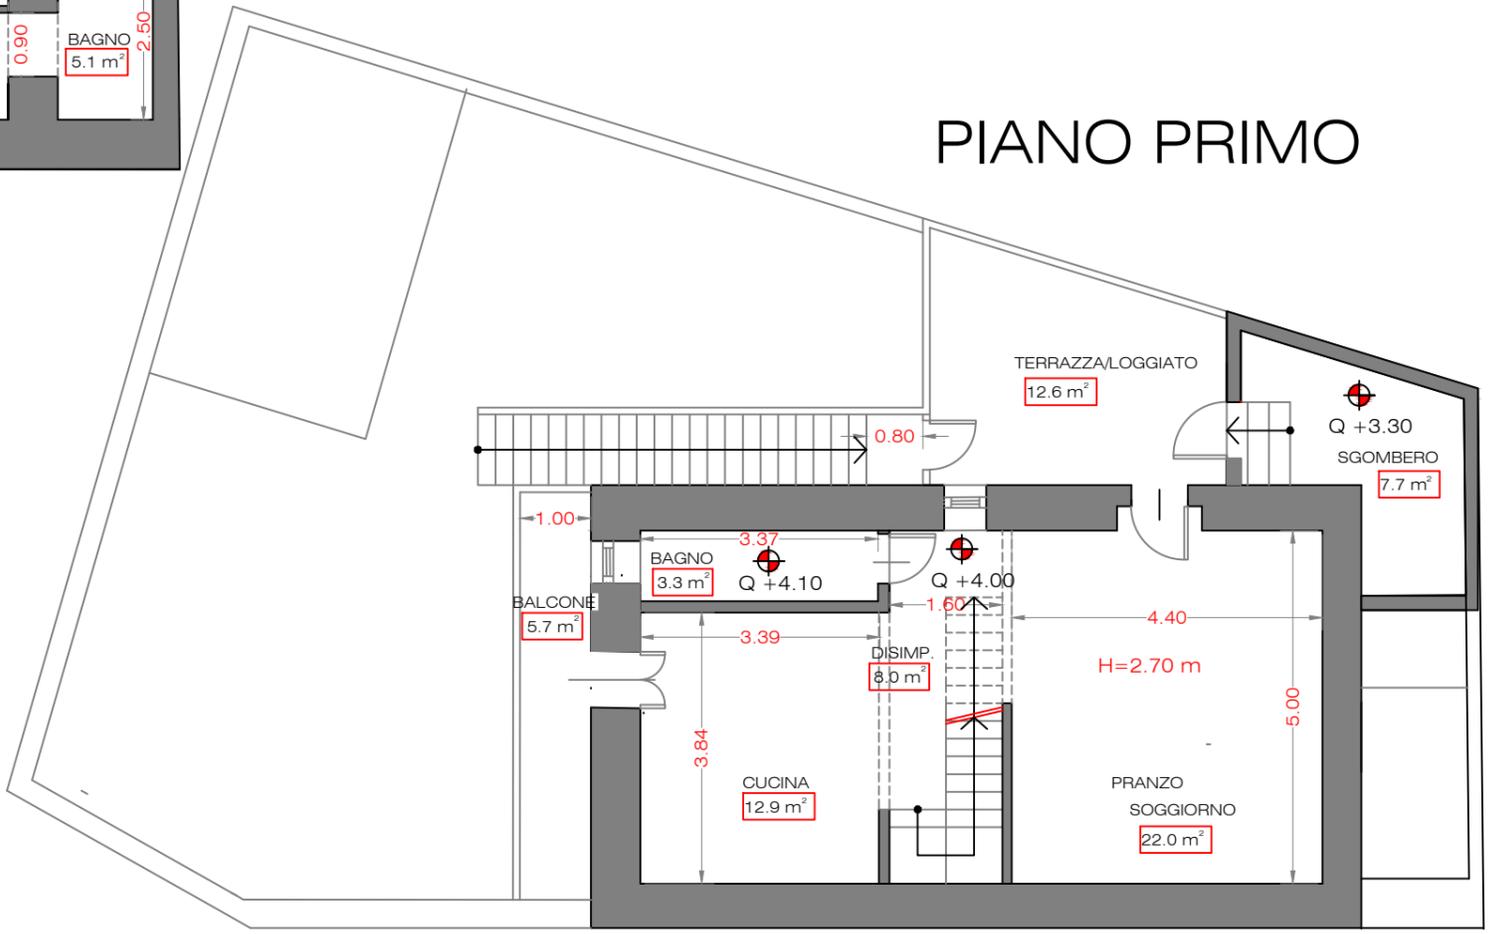

PIANO SECONDO

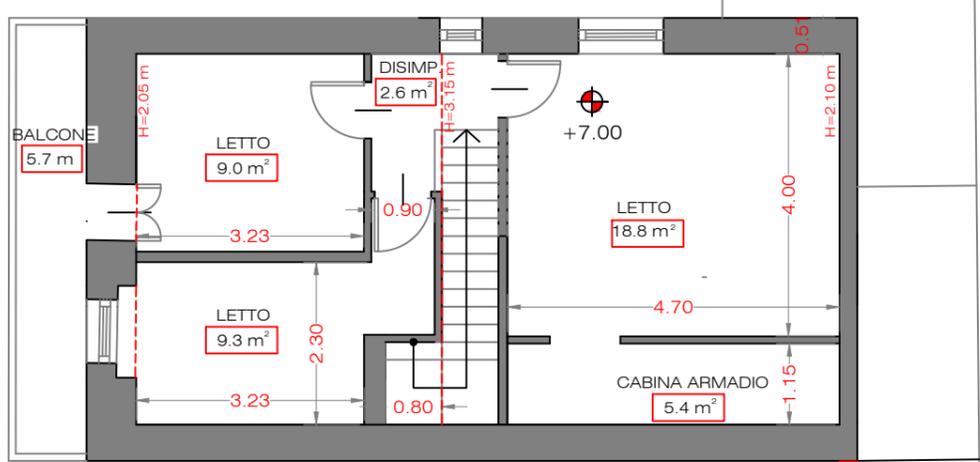

PLANIMETRIE STATO DI FATTO da rilievo SCALA 1:100