





























Agenzia delle Entrate
CATASTO FABBRICATI
Ufficio Provinciale di
Roma

Dichiarazione protocollo n. _____ del _____

Planimetria di u.i.u. in Comune di Ardea

Via Neto

civ. 15

Identificativi Catastali:

Sezione:

Foglio: 54

Particella: 2661

Subalterno:

Compilata da:
Forlucci Ezio


Iscritto all'albo:
Geometri

Prov. Roma

N. 8114

Scheda n. 1

Scala 1:200

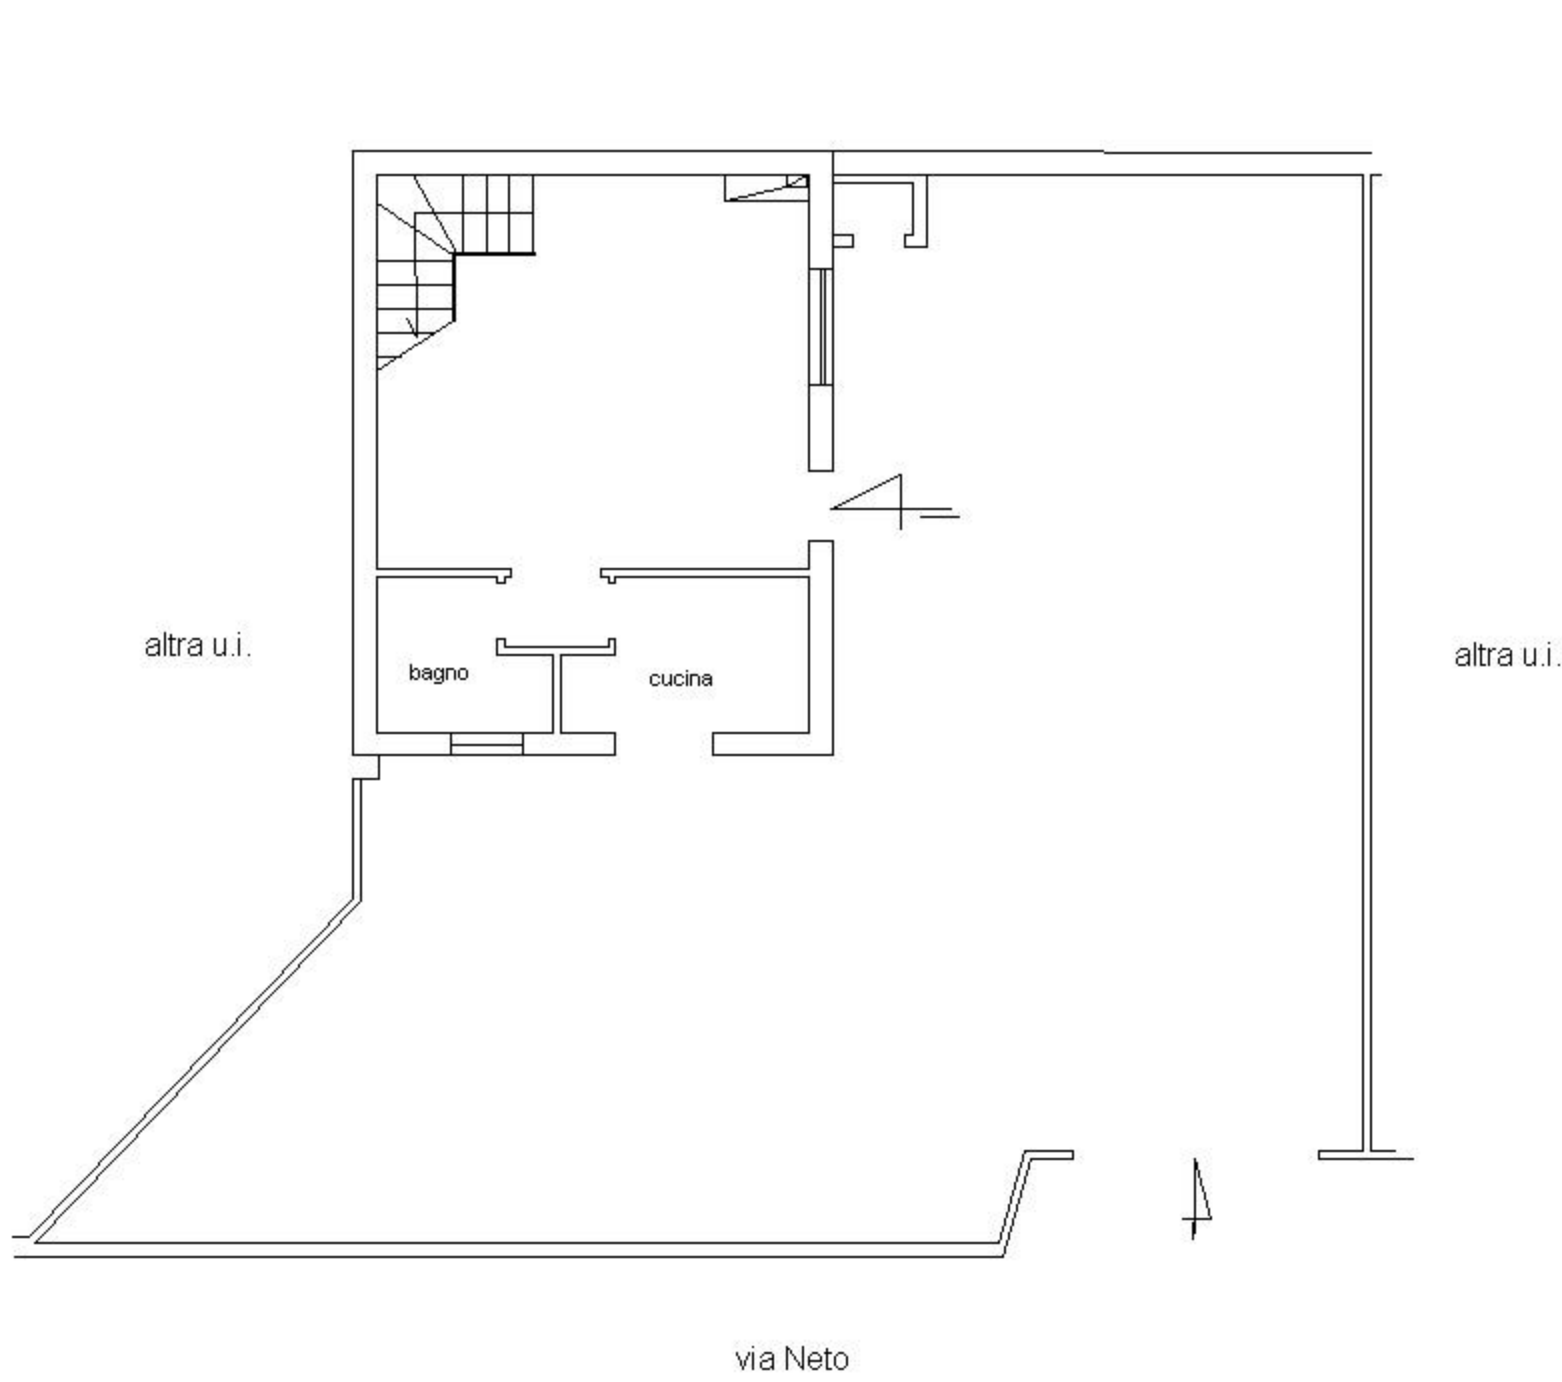


altra u.i.

bagno

cucina

altra u.i.

via Neto

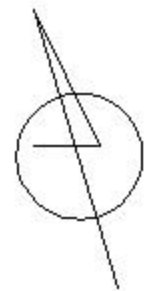

altra u.i.

altra u.i.

bagno

altra u.i.

villino 13
piano primo
h. cm. 300

