

Agencia del Territorio
CATASTO FABBRICATI
Ufficio provinciale di
Grosseto


Dichiarazione protocollo n. GR0057152 del 26/05/2006
Planimetria di u.i.u. in Comune di Scansano
Loc. Poggio Valentine

Identificativi Catastali:
Sezione: 189
Foglio: 189
Particella: 442
Subalterno: 2

Compilata da:
Seggiani Simone
Iscritto all'albo:
Geometri
Prov. Grosseto N. 863

Scheda n. 1 - Scala 1: 200

Ultima planimetria in atti

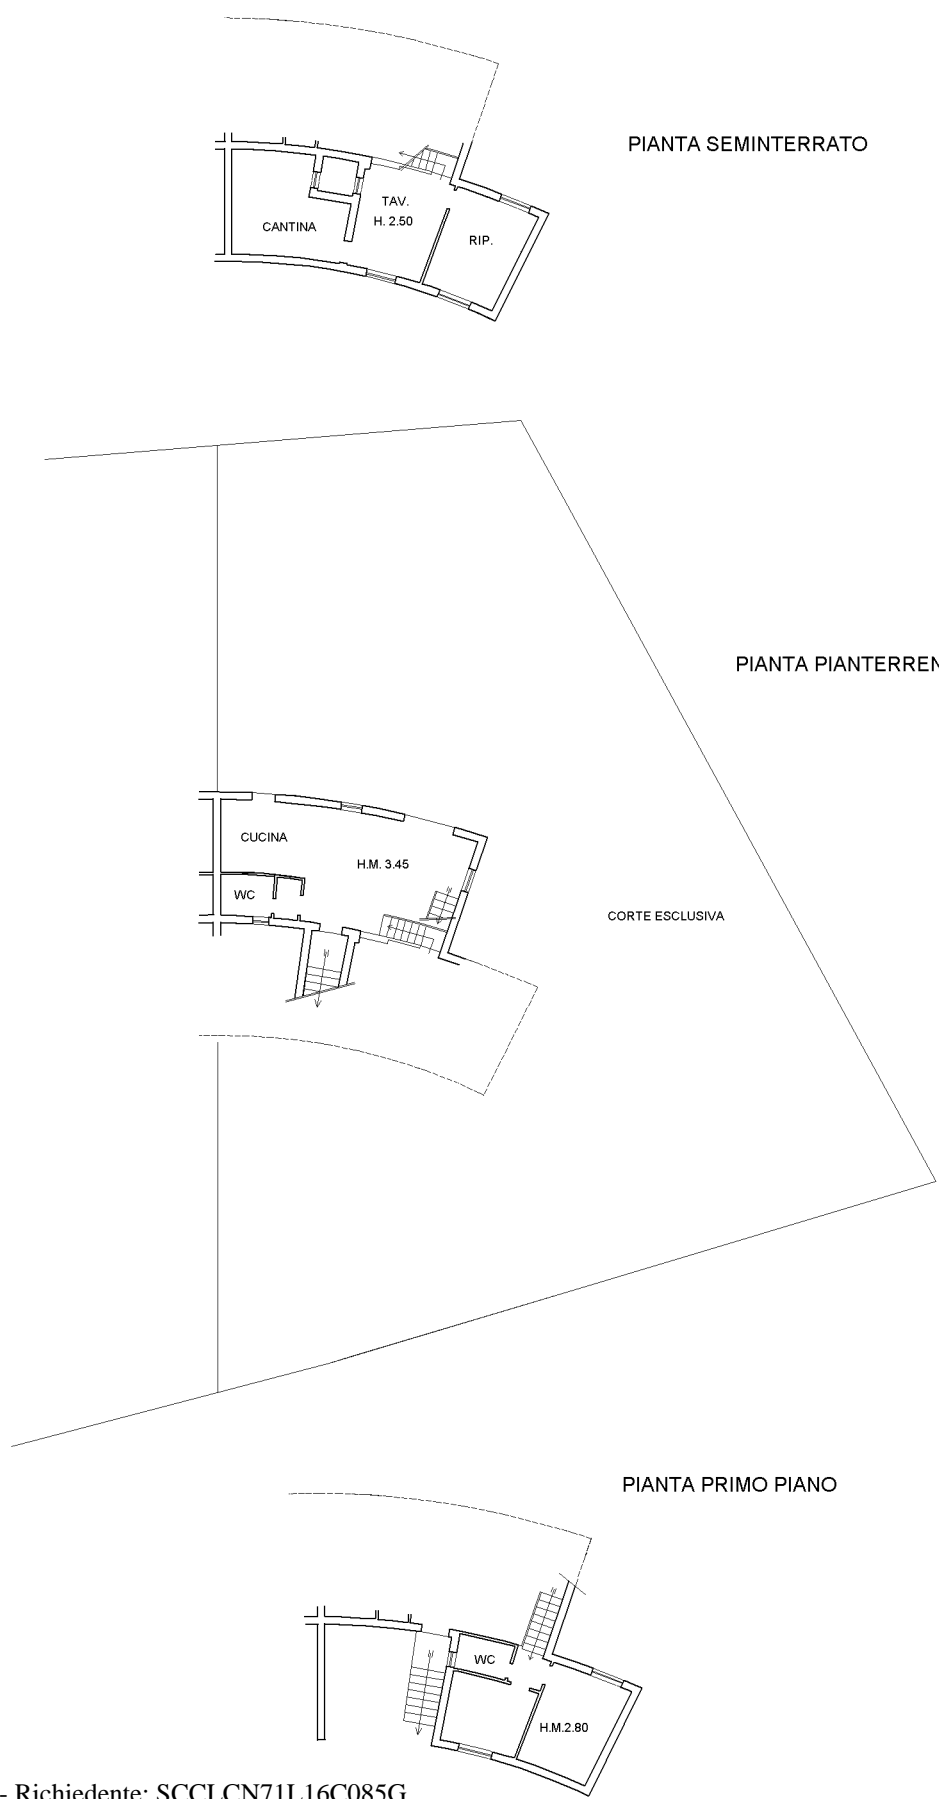

Catasto dei Fabbricati - Situazione al 27/01/2022 - Comune di SCANSANO (1504) - < Foglio: 189 - Particella: 442 - Subalterno: 2 ->
LOCALITA' POGGIO VALENTINE piano: S1-F-1;