



DOC. 1 - DOCUMENTAZIONE FOTOGRAFICA

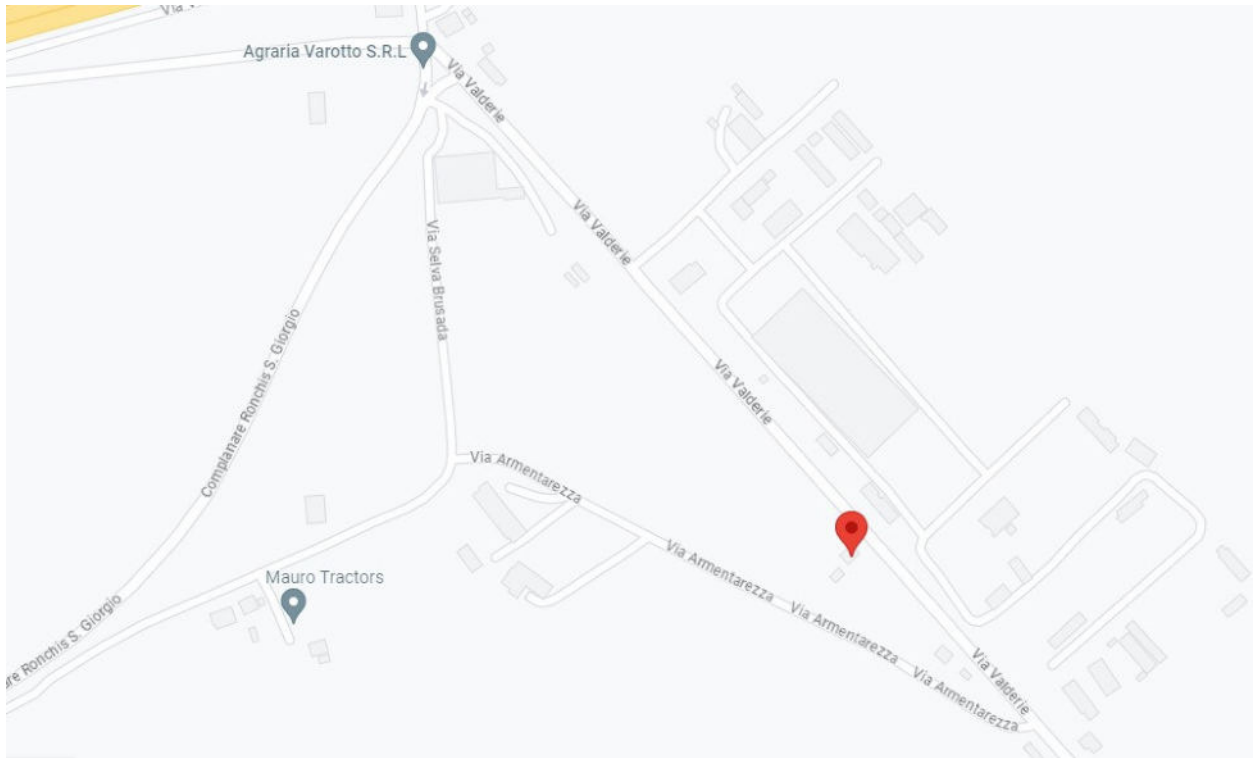

Particolare stradale

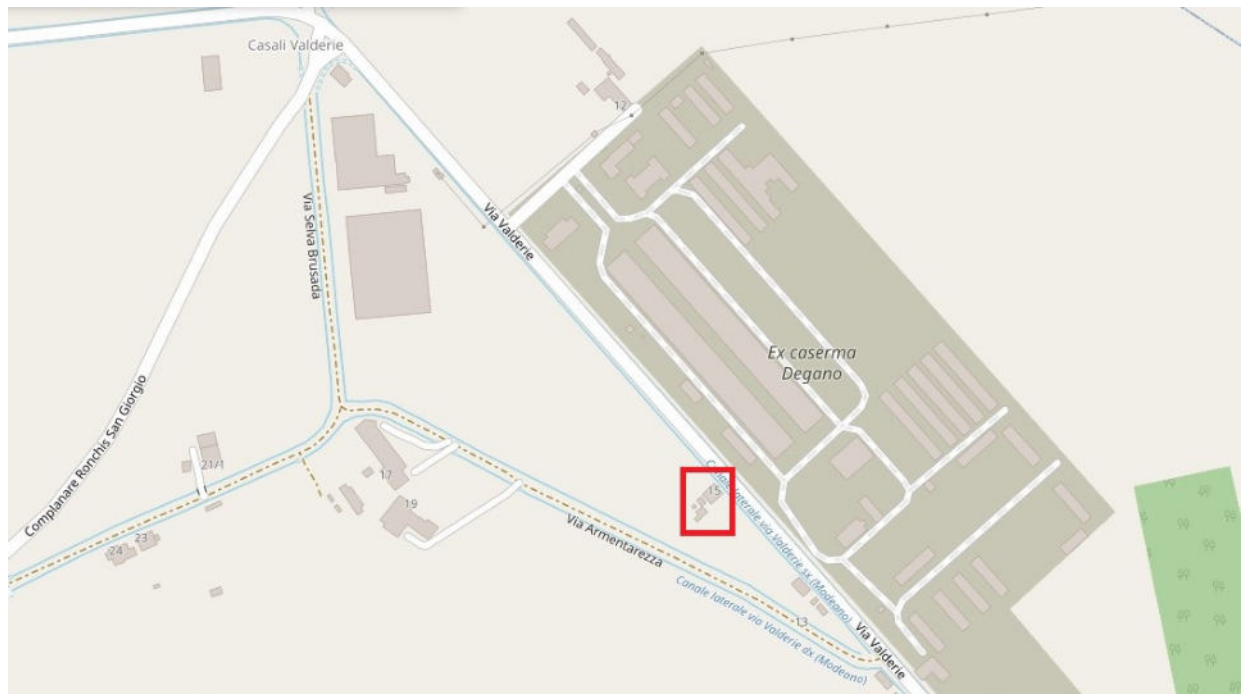


Particolare inserimento corografico



Particolare sovrapposizione alla mappa catastale non in scala



Particolare vista su strada Pietro Zorutti – SP 54

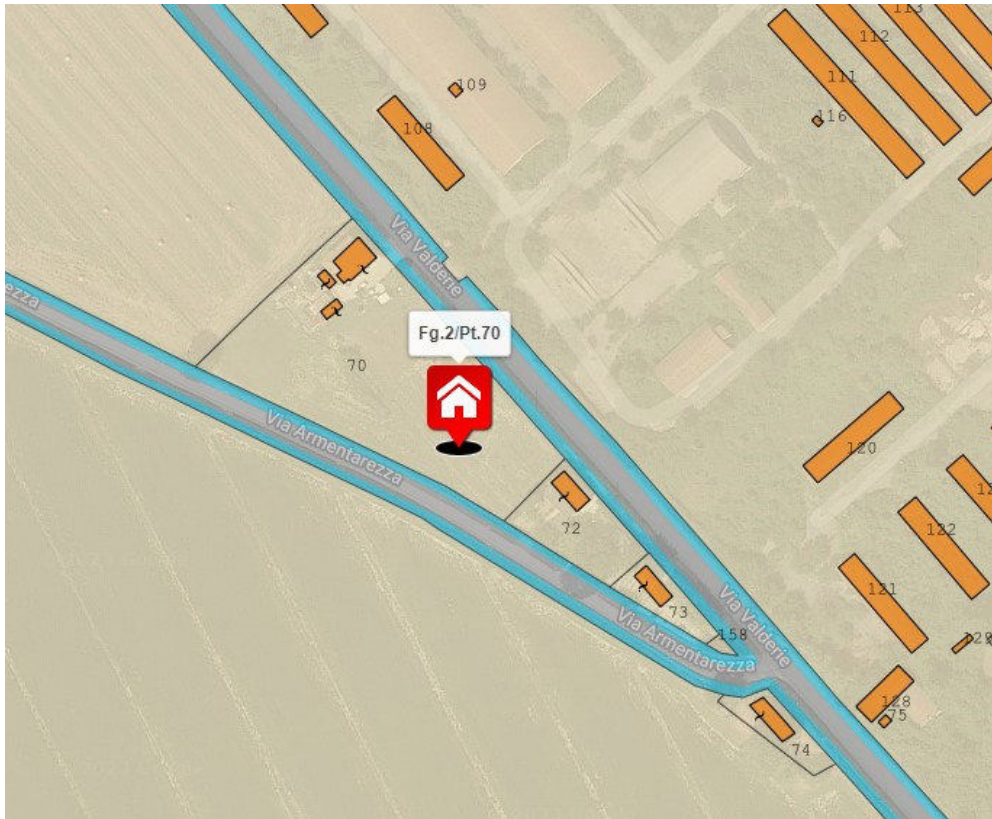

Particolare mappa catastale da formaps



Particolare via Valderie



Particolare vista prospettica accesso carraio e pedonale – sud-est



Particolare vista prospettica nord-est



Particolare vista prospettica nord-est



Particolare vista prospettica sud-ovest



Particolare area pertinenziale pc 70



Particolare area pertinenziale pc 70



Particolare area pertinenziale pc 70



Particolare casetta abusiva su corte pertinenziale



Particolari manufatti abusivi



Particolari manufatti abusivi

Particolare posto auto



Particolare ampliamento magazzino abusivo (come da foto precedente)



Particolare magazzino PT trasformato abusivamente in stanza da letto



Particolare soggiorno angolo cottura PT



Particolare bagno PT



Particolare soggiorno PT



Particolare lavanderia PT (ex cucina)



Particolare corridoio P1°



Particolare bagno P1° (ex camera da letto)



Particolare camera da letto P1°



Particolare camera da letto P1°



N=-15000

E=30600

1 Particella: 70

Comune: (UD) PALAZZOLO DELLO STELLA
 Scala originale: 1:2000
 Dimensione cornice: 534.000 x 378.000 metri
 Protocollo pratica T27507/2023
 23-Ago-2023 9:54:35




NUOVO CATASTO EDILIZIO URBANO

(R. DECRETO-LEGGE 13 APRILE 1939, N. 652)

Planimetria dell'immobile situato nel Comune di PALAZZOLO D. STELLA Via Valderie

Ditta *** DATO OSCURATO ***

Allegata alla dichiarazione presentata all'Ufficio Tecnico Erariale di UDINE

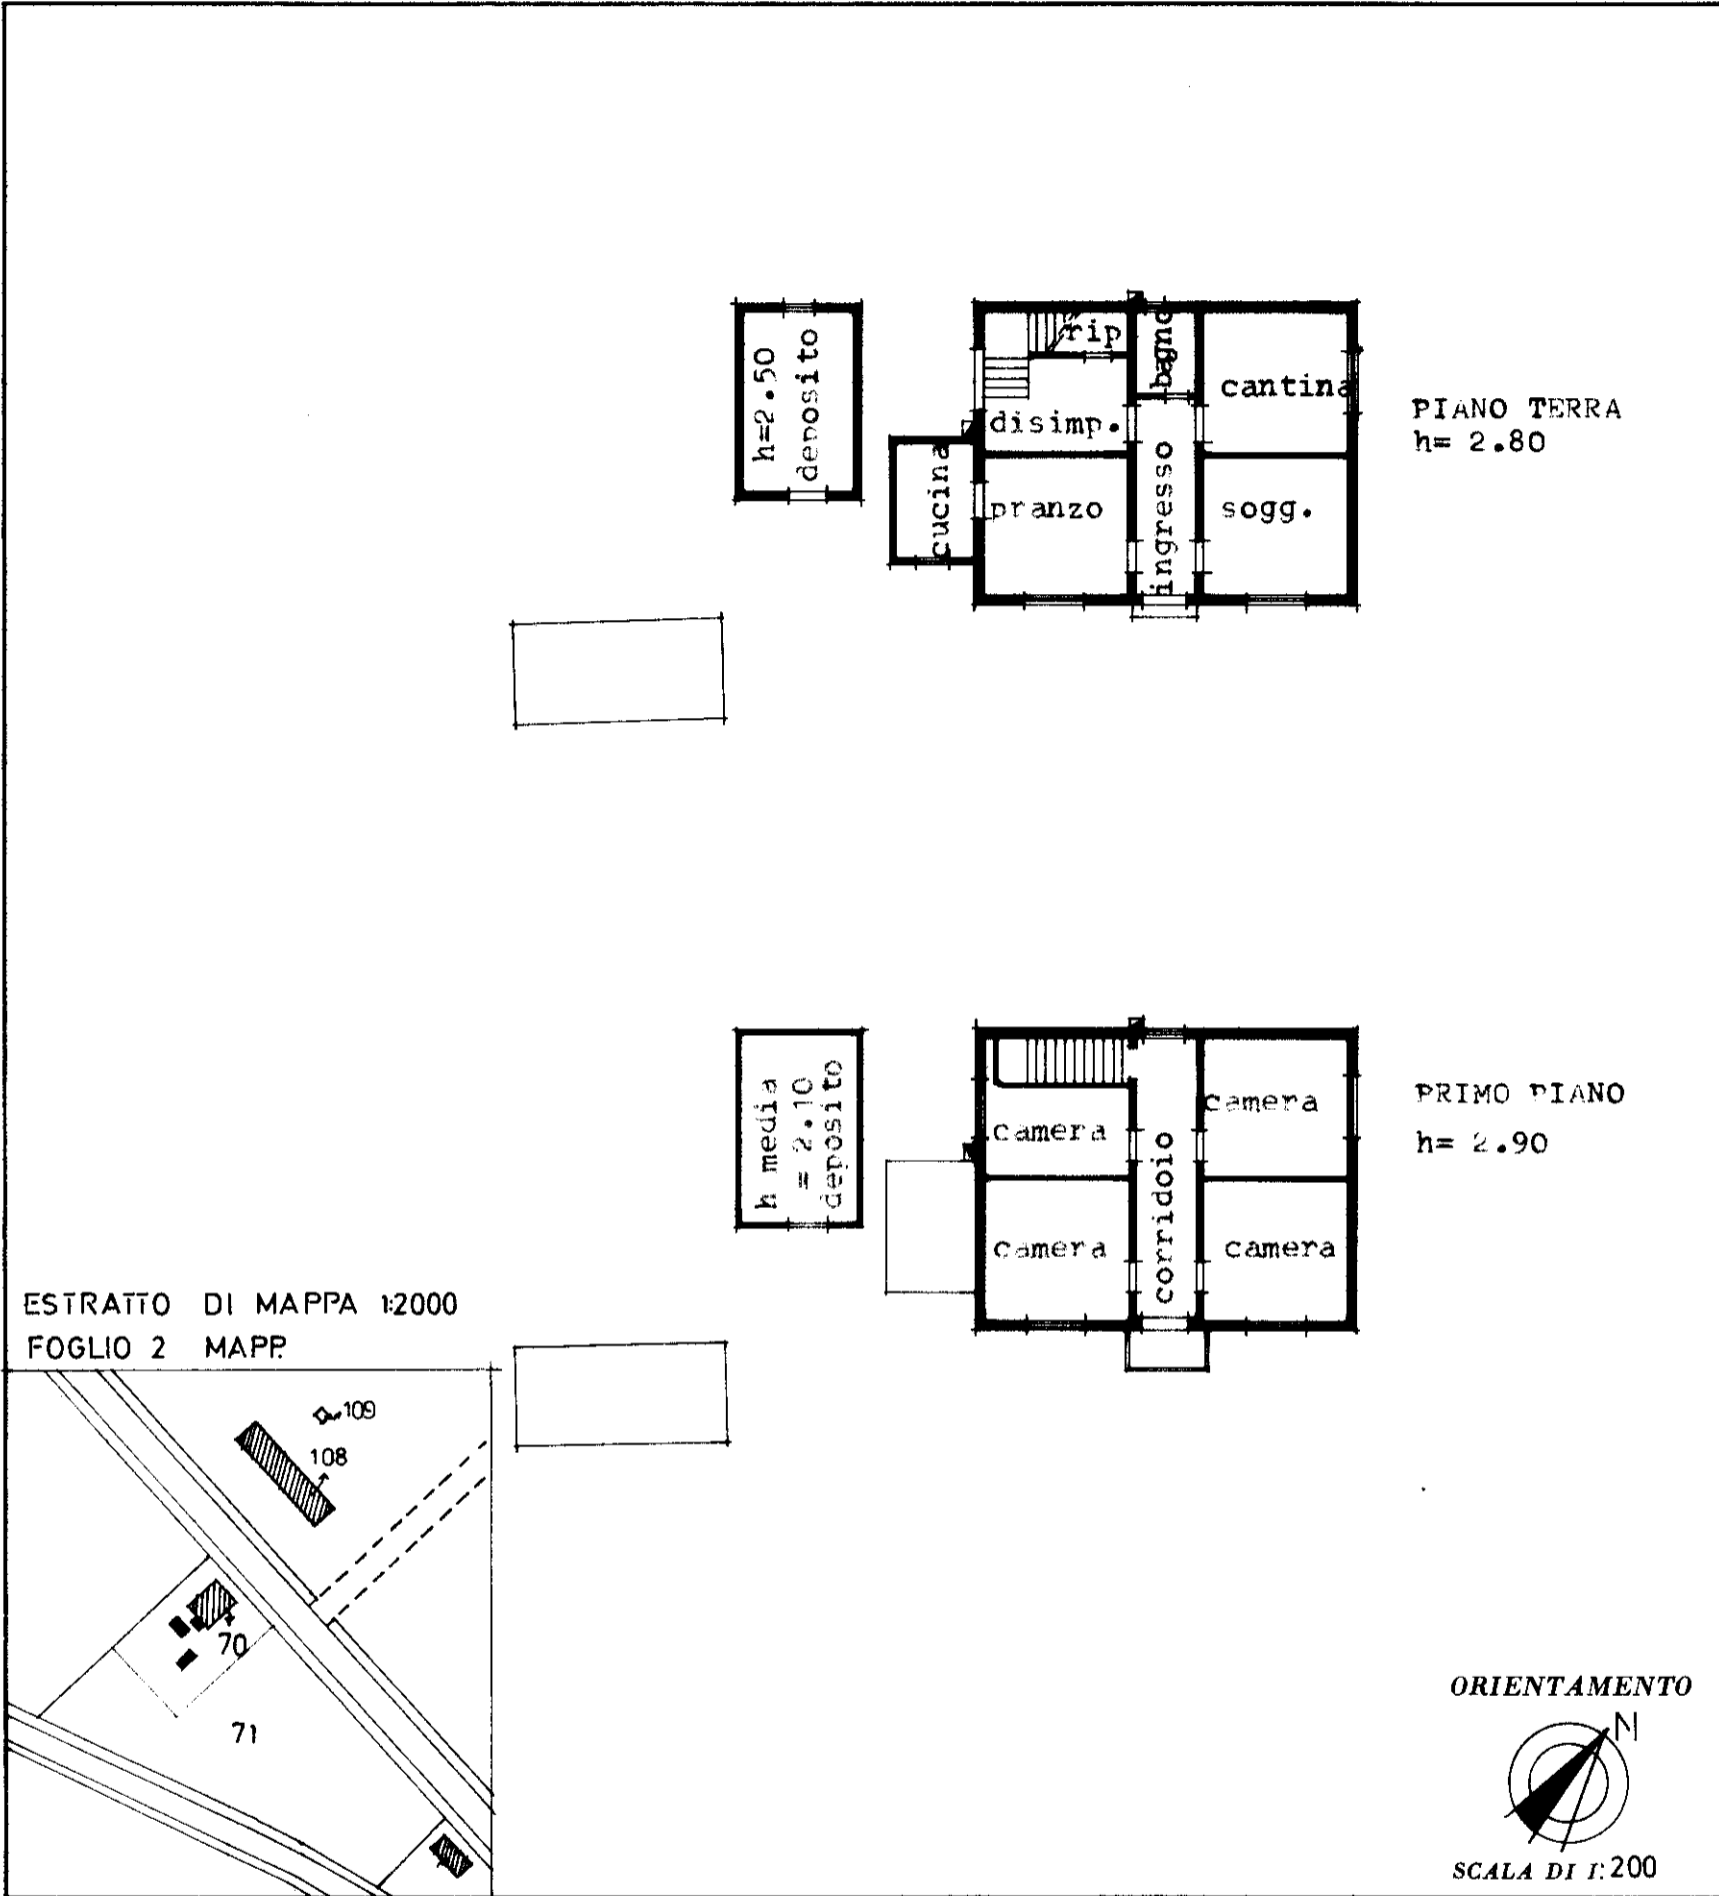

SPAZIO RISERVATO PER LE ANNOTAZIONI D'UFFICIO

DATA
PROT. N°

AGO 1986
11630/86

2
20
1



Compilata dal geometra Domenico
(Titolo, nome e cognome del tecnico)

GIANGI COMO

Iscritto all'Albo dei geometri

della Provincia di UDINE

DATA 13.08.1986

Firma: *Domenico Como*

MODULARIO
F. 497



MINISTERO DELLE FINANZE
DIREZIONE GENERALE DEL CATASTO E DEI SERVIZI TECNICI ERARIALI
NUOVO CATASTO EDILIZIO URBANO


Lire
50

(R. DECRETO-LEGGE 13 APRILE 1939, N. 652)

Planimetria dell'immobile situato nel Comune di PALAZZOLO D. STELLA Via Valderie

Ditta *** DATO OSCURATO***

Allegata alla dichiarazione presentata all'Ufficio Tecnico Erariale di UDINE

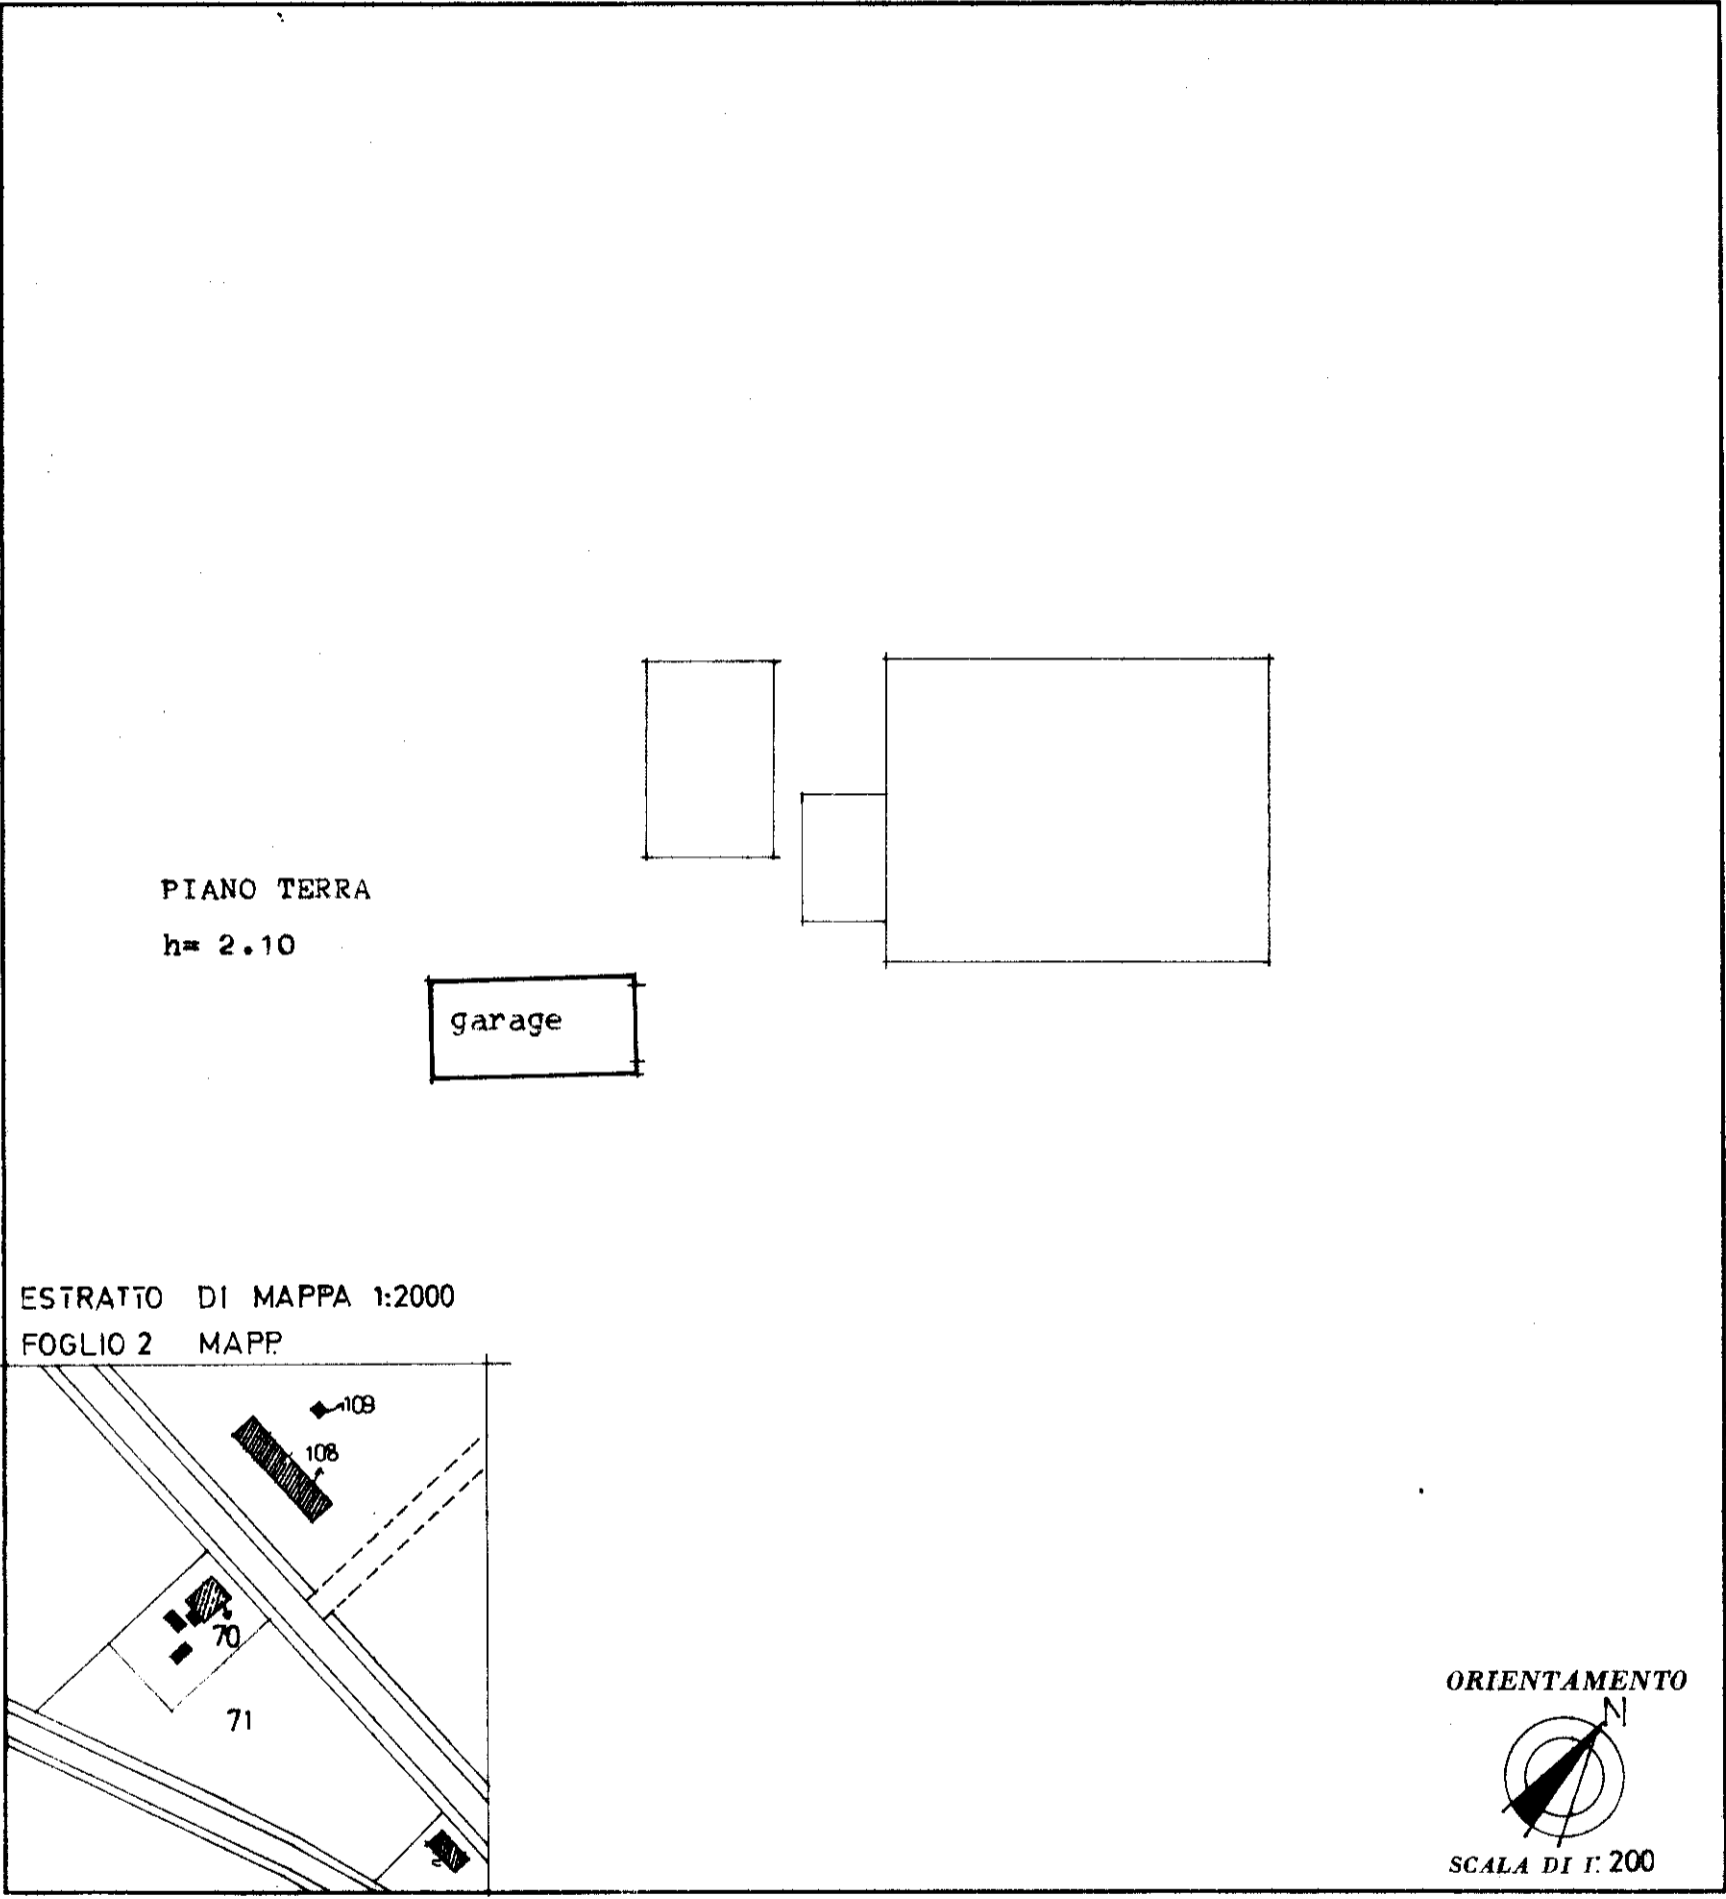

SPAZIO RISERVATO PER LE ANNOTAZIONI D'UFFICIO

DATA
PROT. N°

20 AGO. 1986

11630/86

2
70
2



Compilata dalgeometra Domenico
(Titolo, nome e cognome del tecnico)

GIANGIACOMO

Iscritto all'Albo de i geometri

della Provincia di UDINE

DATA 13.08.1986

Firma: *Giorgio Domenico*