

TRIBUNALE DI PAVIA


E.I. 215/2019

CONTRO

Giudice dell'Esecuzione Dott. Codega Antonio Maria

**ALLEGATO 6
ESTRATTI DI MAPPA**

Tecnico Incaricato: Arch. Alfredo Rumor

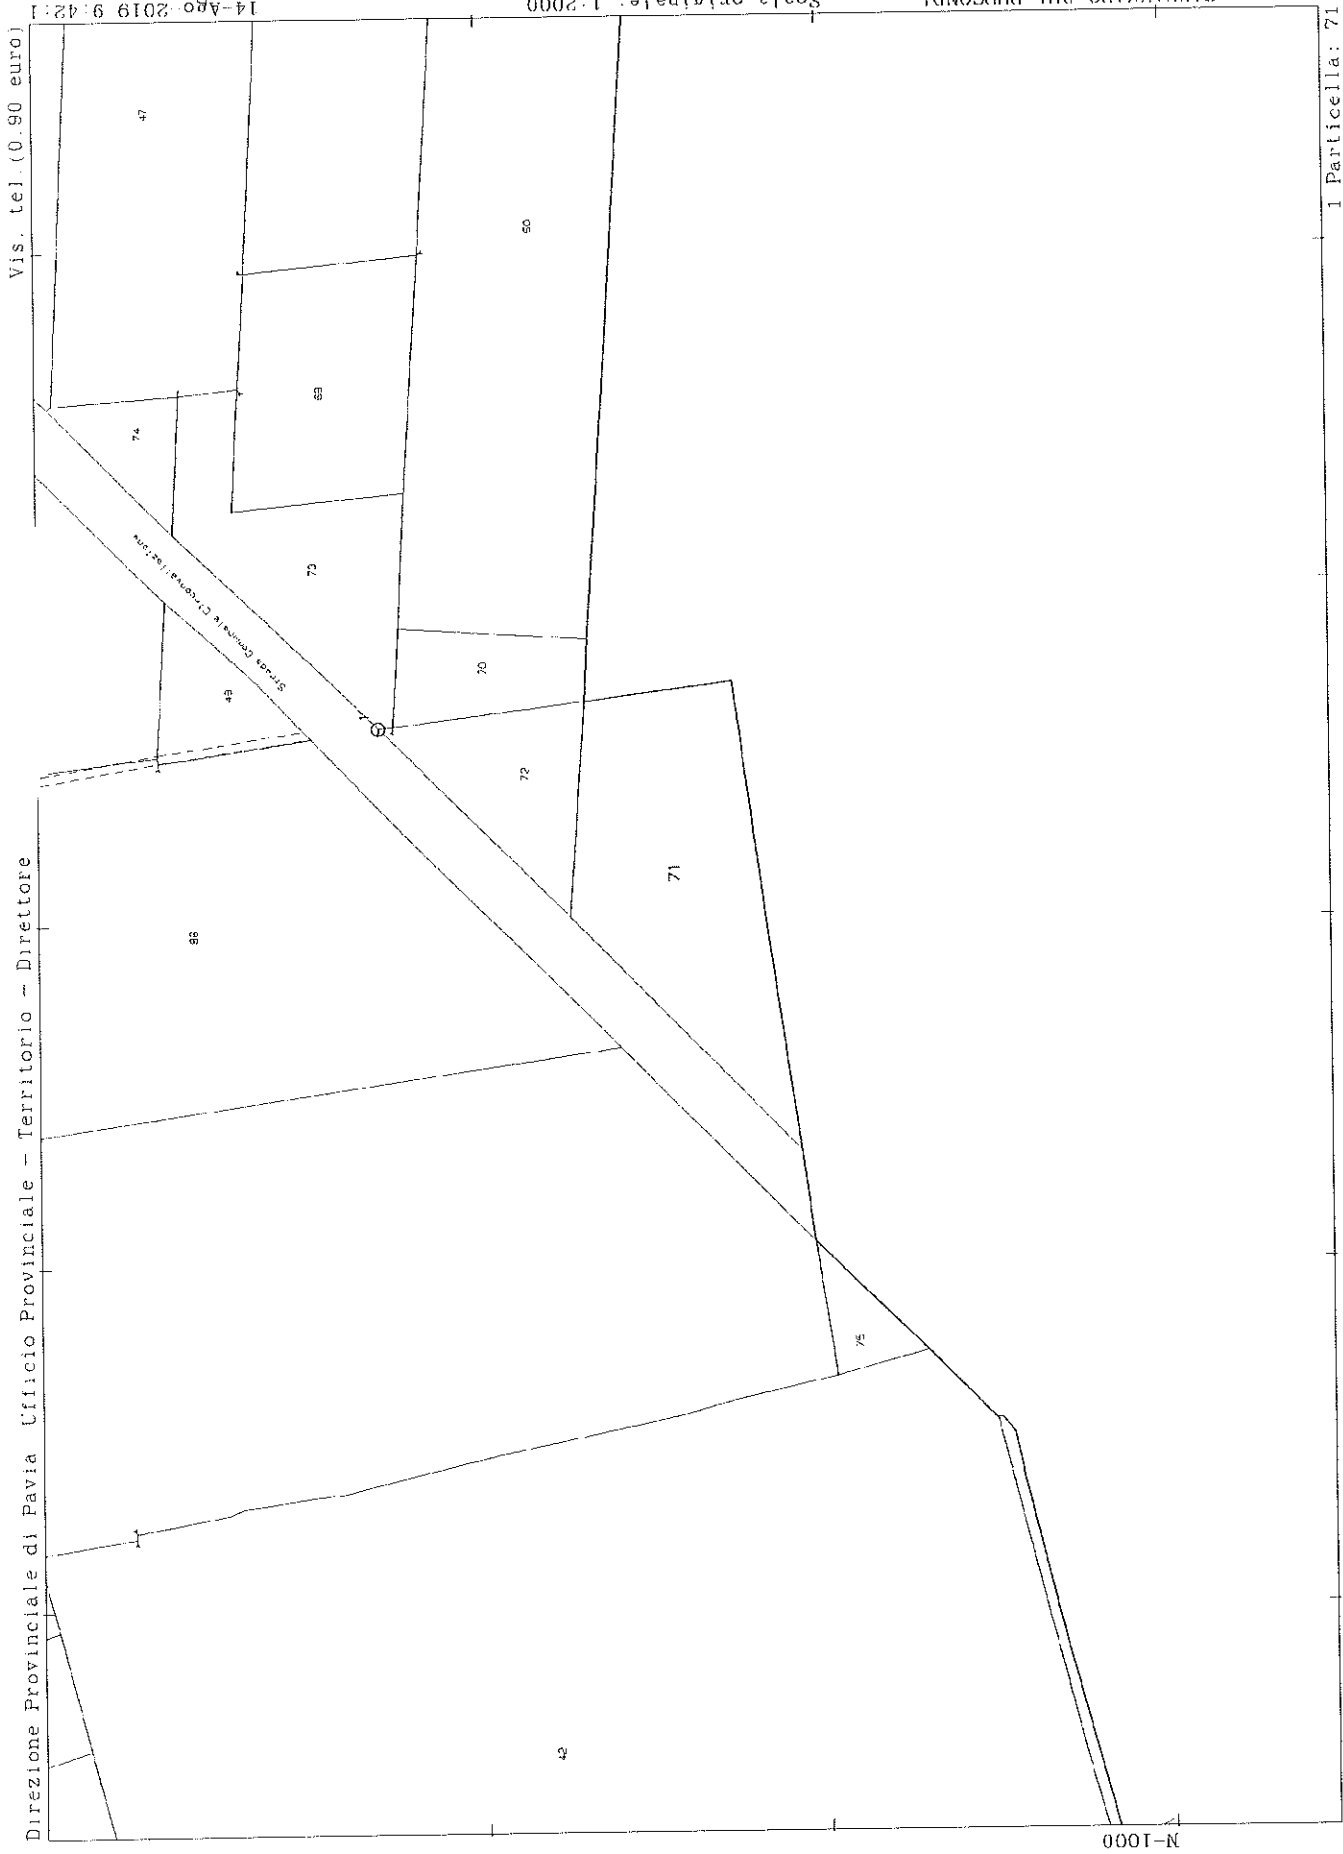

Vis. tel. (0.90 euro)

Direzione Provinciale di Pavia Ufficio Provinciale - Territorio - Direttore

14-Ago-2019 9:42:11
ProL. n. T14032/2019


Scala originale: 1:2000
Dimensione cartice: 534,000 x 378,000 metri

Comune: SANNAZZARO DE' BURGONDI
Foglio: 2

1 Particella: 71

E=-400

N-1000

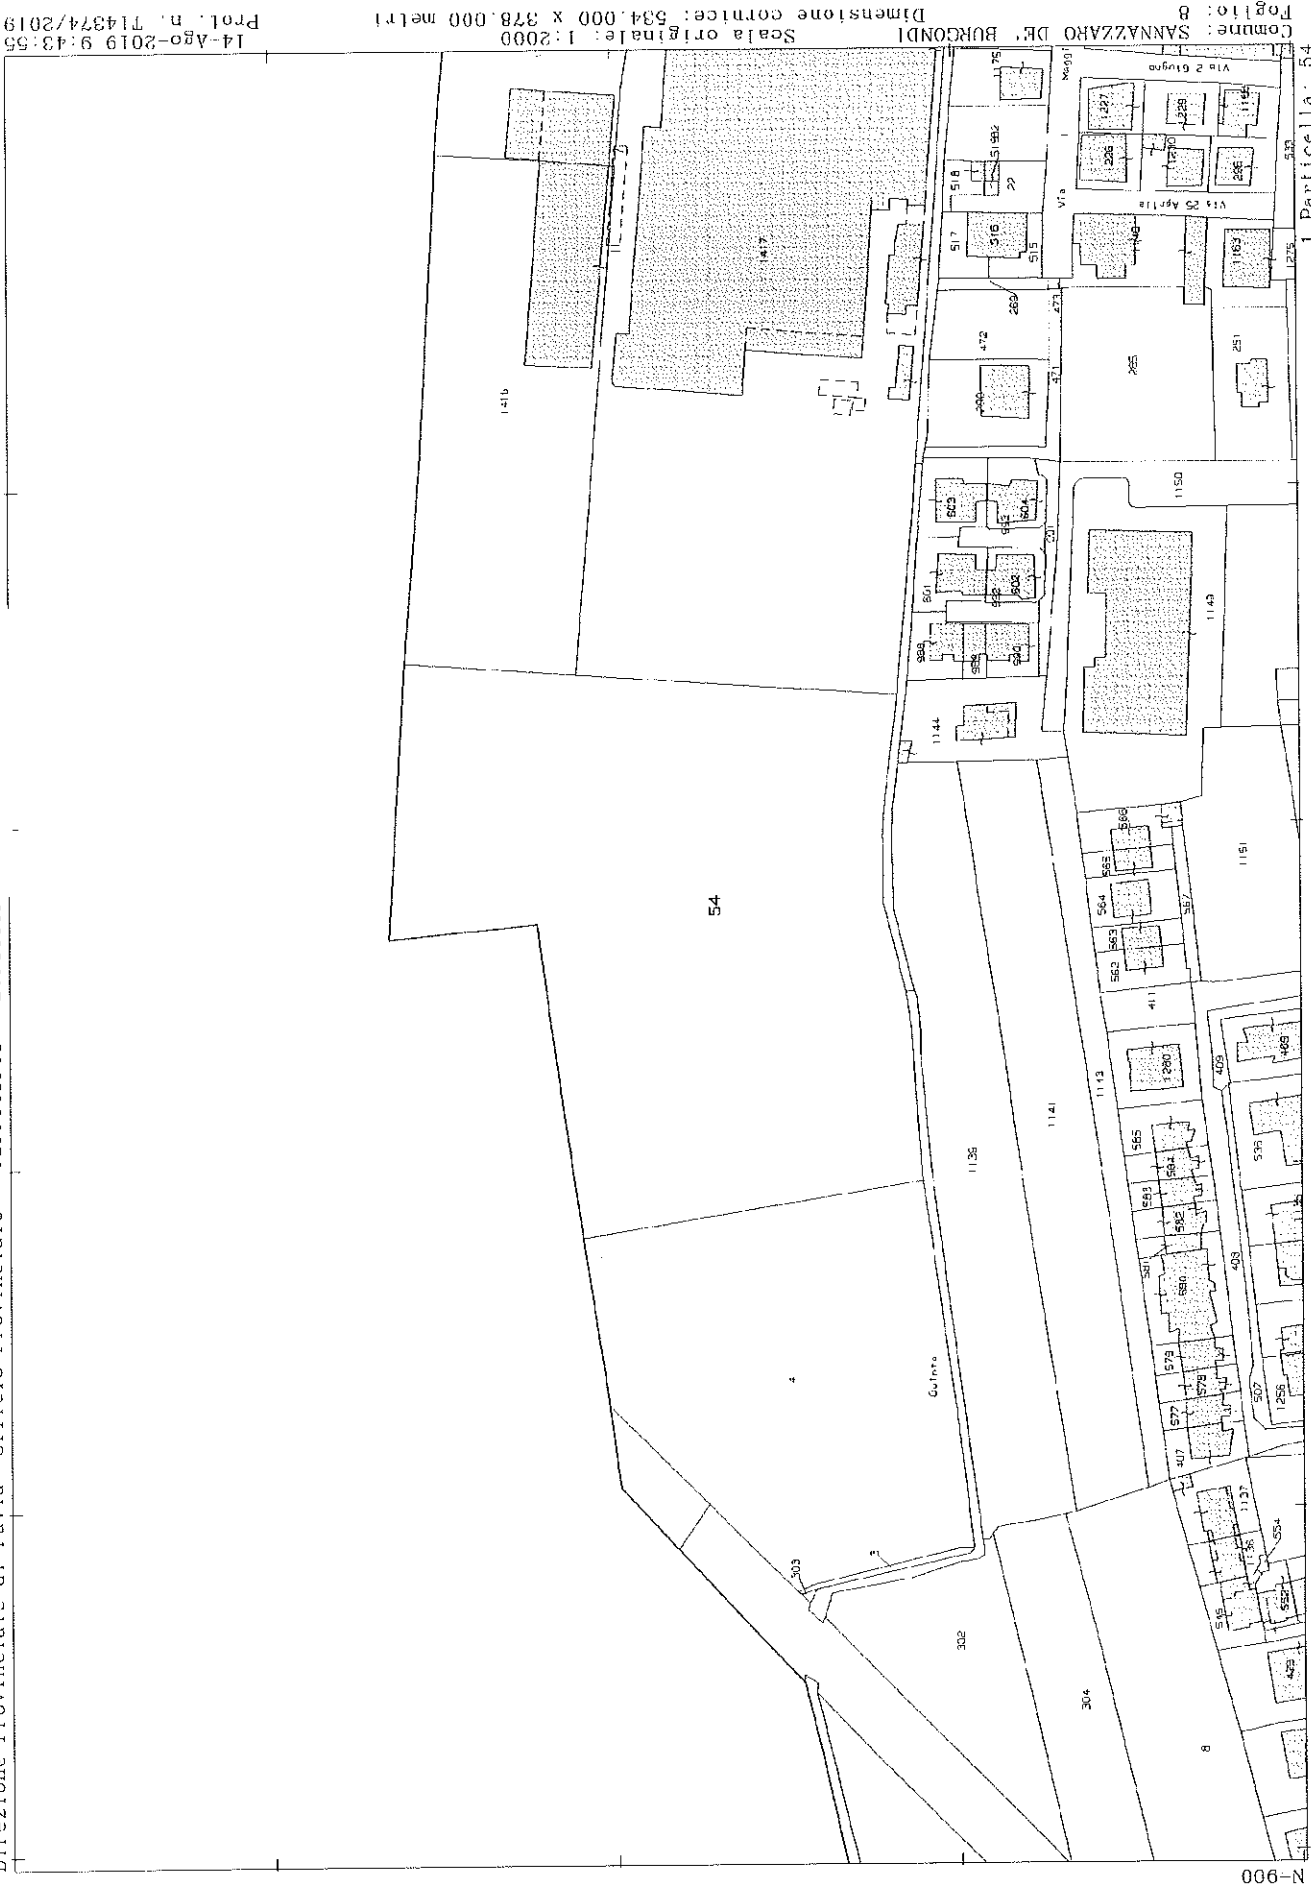

Comune: SANNAZZARO DE' BURGONDI
 Foglio: :
 Scala originale: 1:2000
 Dimensione cornice: 534.000 X 378.000 metri

14-Ago-2019 9:43:55
 Prot. n. 714374/2019

I Particella: 54

E=400