


Cisterne antincendio

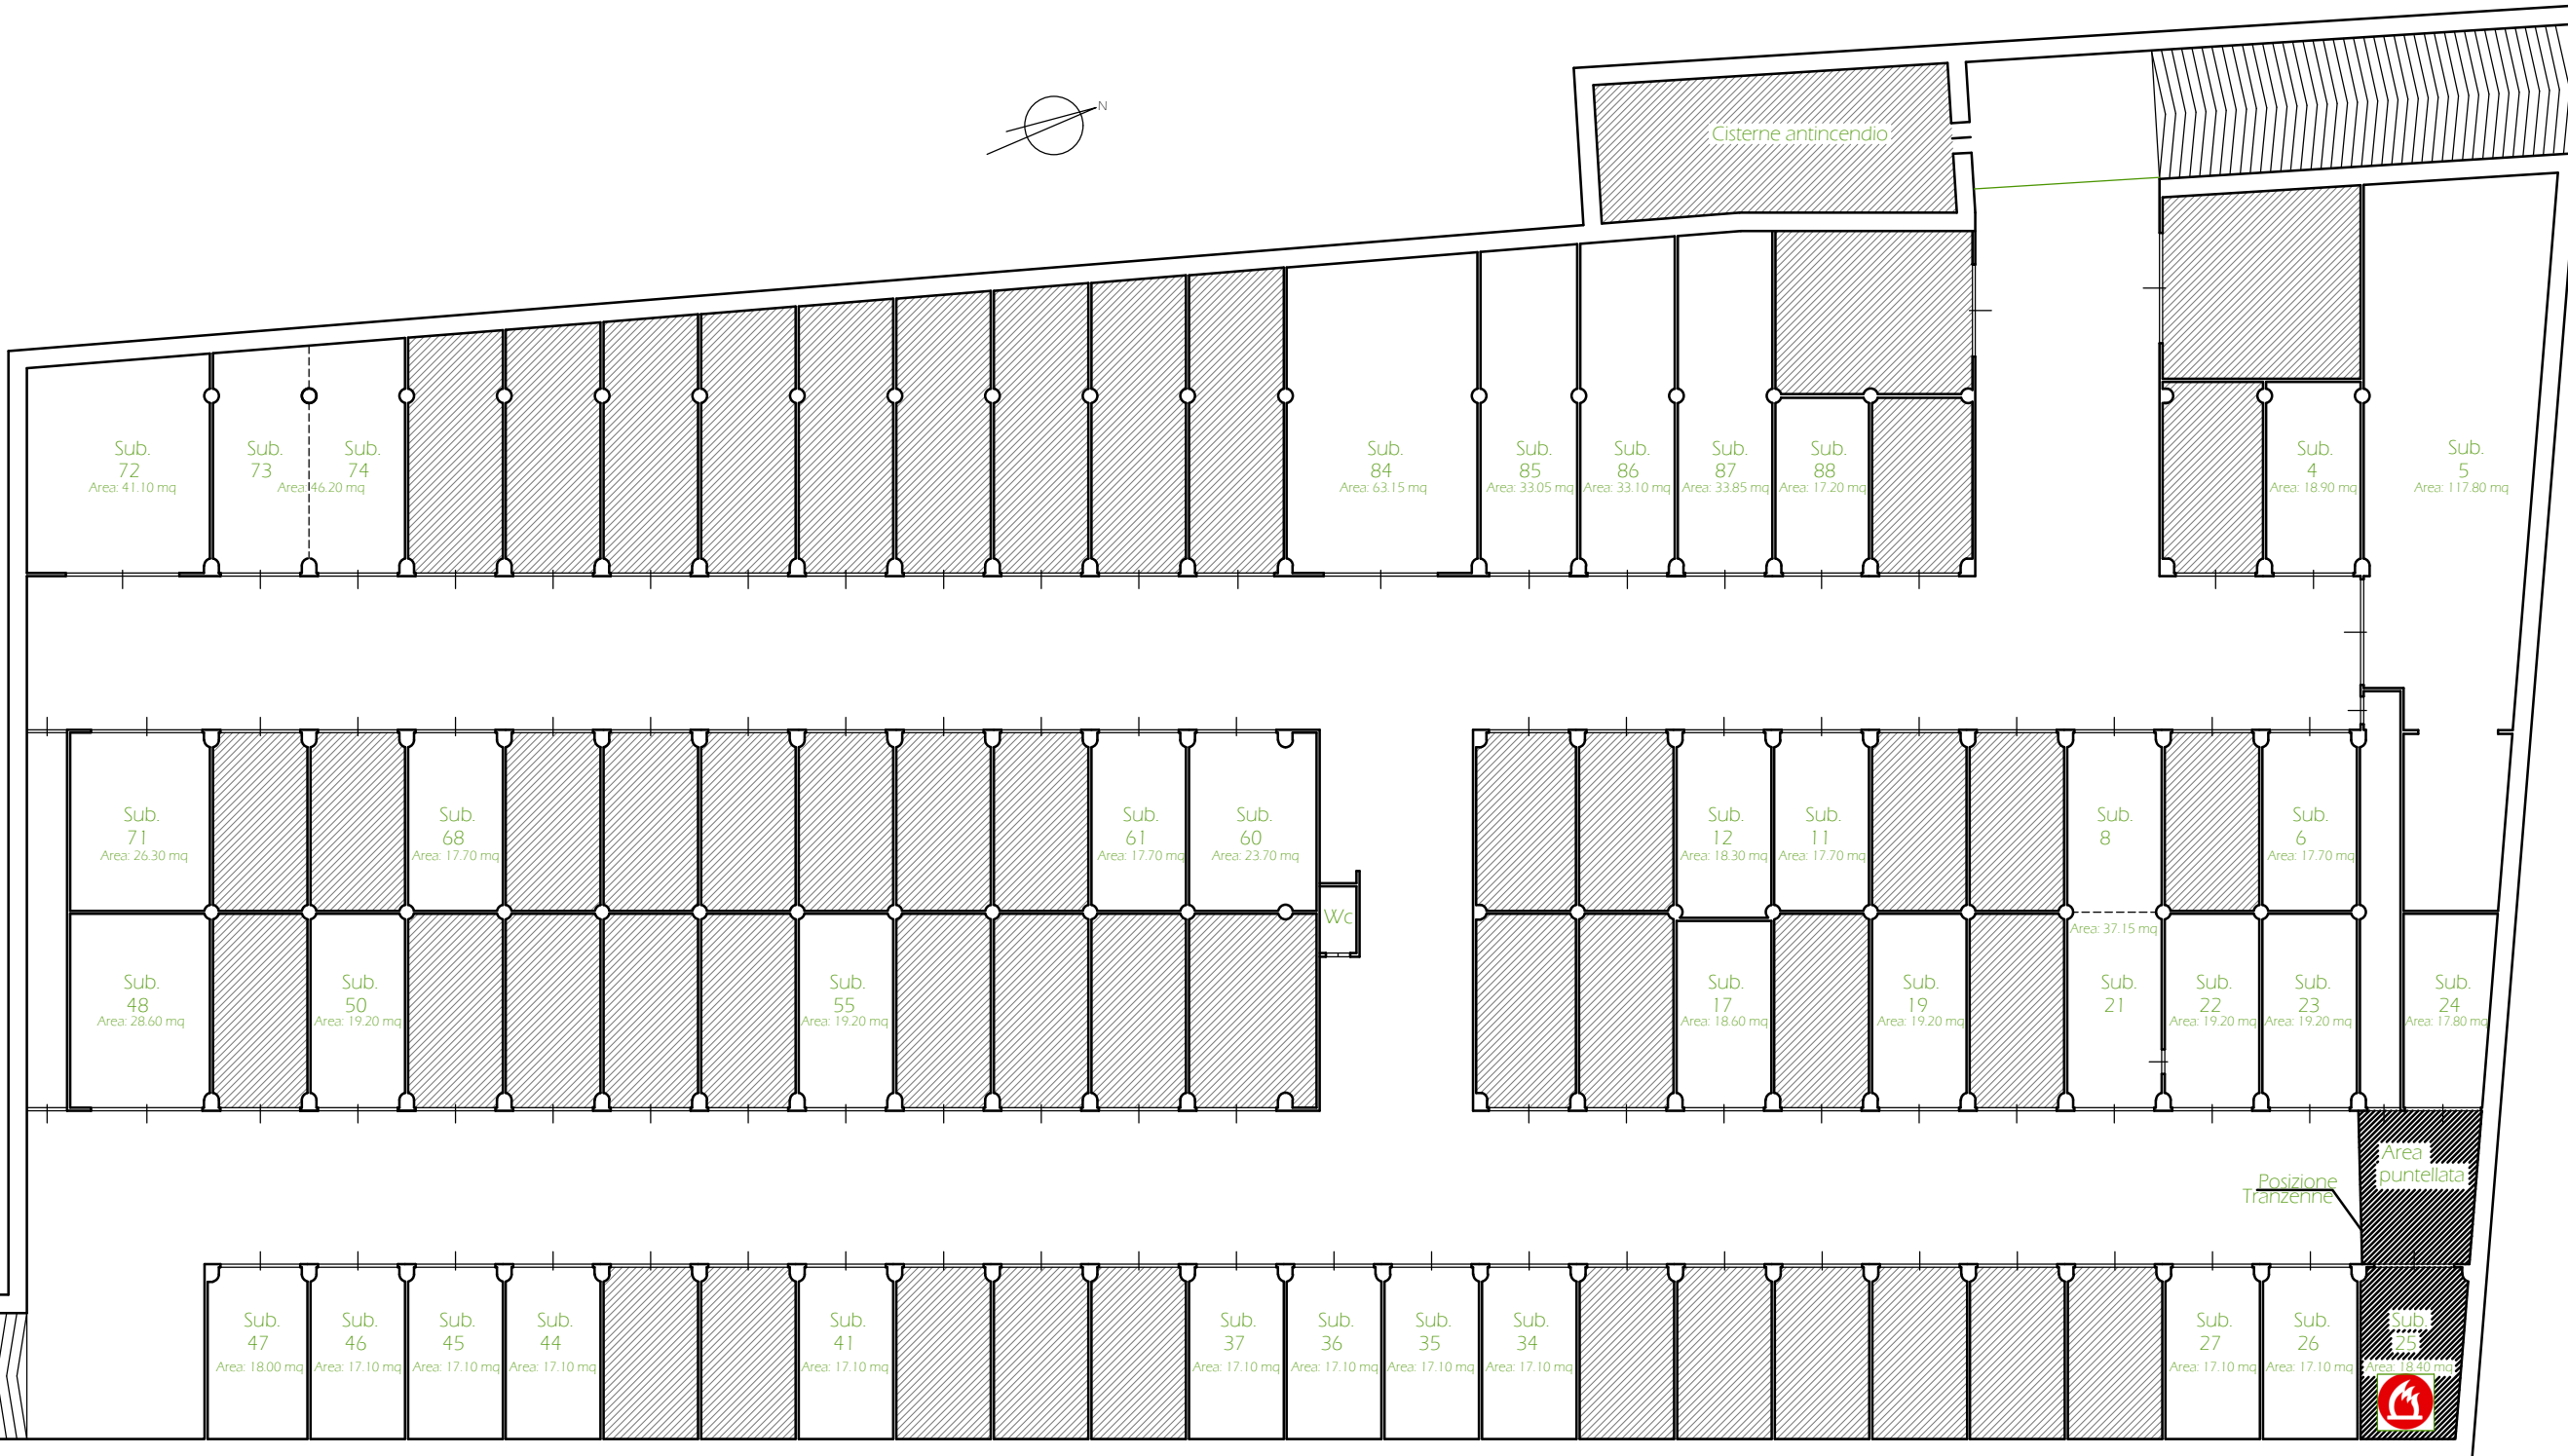

via Stajlie

Area puntellata

Posizione Tranzenne

