



Lotto N. 2- deposito di pertinenza in Montemiletto (Av) alla Via Francesco De Sanctis, identificato al catasto fabbricati al fl 4, p.lla 955, sub 4, p. T, cat. C/2, classe 2, mq 9, r.c. € 15,80

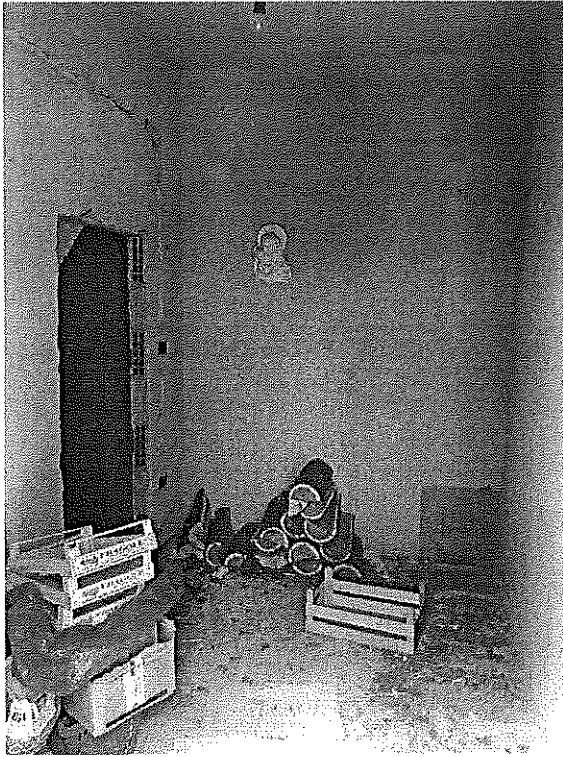

Locale deposito – interni allo stato grezzo

Locale deposito – sottoscala allo stato grezzo

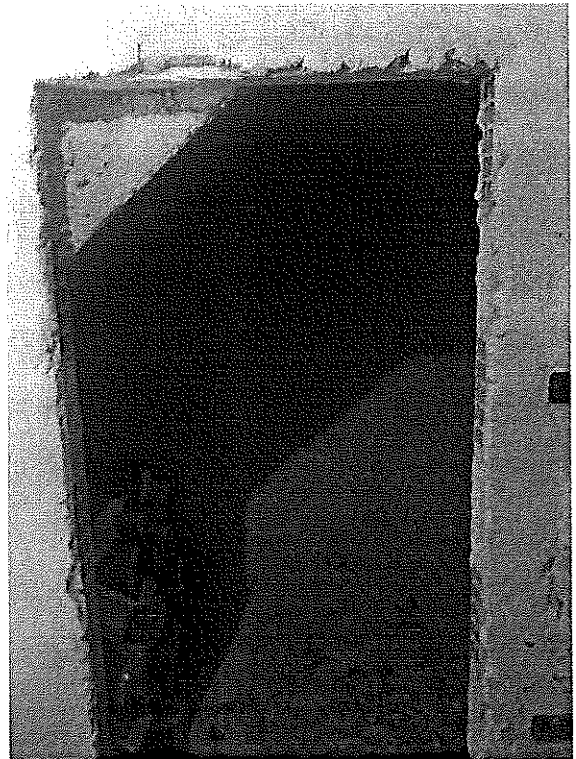


Tribunale di Avellino – Esecuzione immobiliare n. 71-2017

Geom. Virgilio Carbone Via Piave n. 180

Firmato Da: CARBONE VIRGILIO Emesso Da: ARUBAPEC S.P.A. NG CA 3 Serial#: 6f94c2640d73a7765a3dfd38c3da83d7



Tribunale di Avellino
Esecuzione immobiliare n. 71/2017
proprietà
Al catasto fabbricati FI 4 p.la 955 sub 4

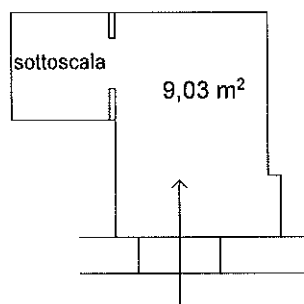

SCALA 1:100

IL CTU
GEOM. VIRGILIO CARBONE