

**Agenzia del Territorio
CATASTO FABBRICATI
Ufficio Provinciale di
Foggia**

Dichiarazione protocollo n. 000008877 del 15/01/2004

Planimetria di u.i.u. in Comune di Foggia

Via Pietro Scrocco

civ. SNC

Identificativi Catastali:

Sezione:

Foglio: 97

Particella: 9127

Subalterno: 35

Compilata da:

Miele Luigi

Iscritto all'albo:

Dottori Agronomi E Forestali

Prov. Foggia


N. 138

Scheda n. 1

Scala 1:200

PIANO TERZO

H: 2,70

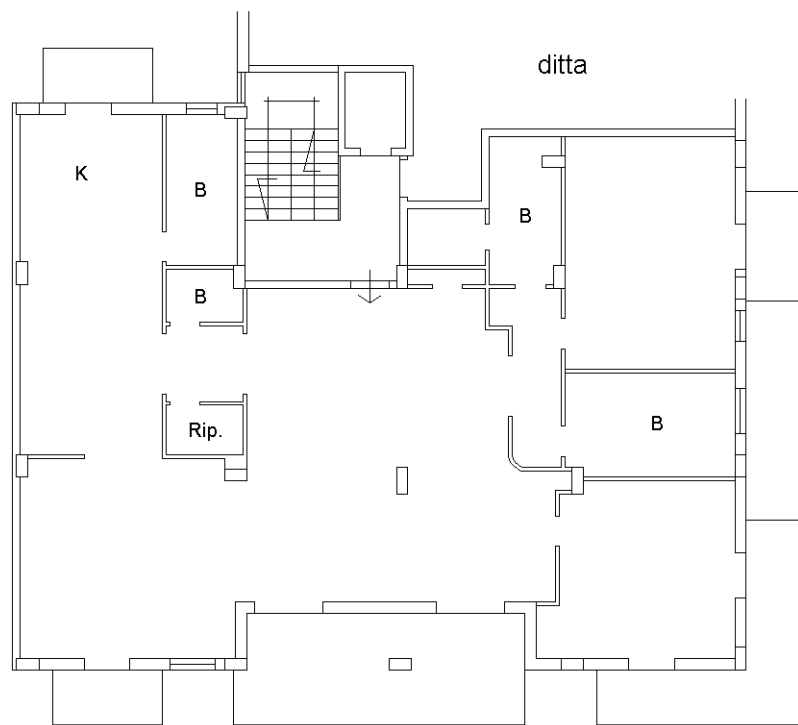

Corso Giannone

via P. Scrocco

N.



Agenzia del Territorio
CATASTO FABBRICATI
Ufficio Provinciale di
Foggia

Dichiarazione protocollo n. 000008877 del 15/01/2004

Planimetria di u.i.u. in Comune di Foggia

Via Pietro Scrocco

civ. SNC

Identificativi Catastali:

Sezione:

Foglio: 97

Particella: 9127

Subalterno: 12

Compilata da:

Miele Luigi

Iscritto all'albo:
Dottori Agronomi E Forestali

Prov. Foggia


N. 138


Scheda n. 1

Scala 1:200

SECONDO PIANO INTERRATO

H: 2,50

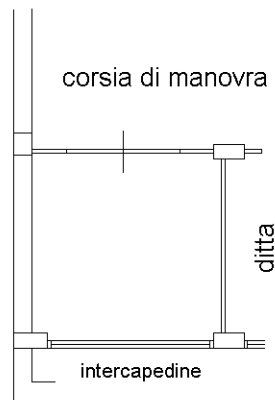

 N. 

Ultima planimetria in atti