

MODULARIO
F. rig. rend. 497




MINISTERO DELLE FINANZE
DIREZIONE GENERALE DEL CATASTO E DEI SS.TT.EE.
CATASTO EDILIZIO URBANO (RDL 13-4-1939, n. 652)

MOD. **BN** (CEU)


LIRE
385

Planimetria di u.i.u. in Comune di FOGGIA via R. GRIECO civ.


PIANO TERRA H. m. 2.00 int. A
LOCALI DI SGOMBRO mq. 23.00

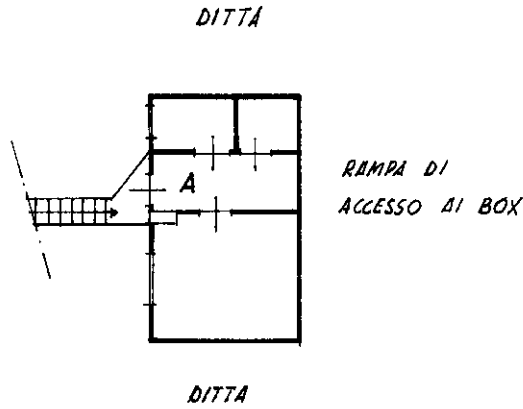

COMUNE DI FOGGIA
STRALCIO PLANIMETRICO F° 95 SCALA 1:1000

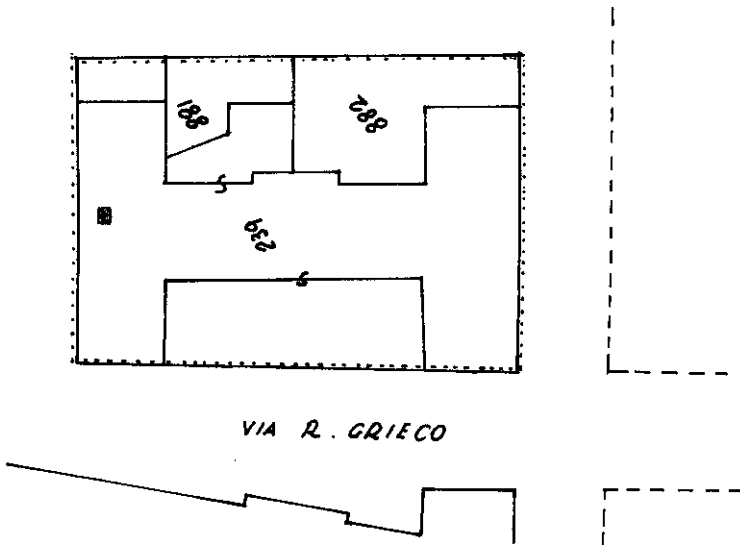

ORIENTAMENTO

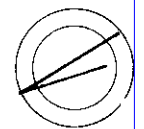

SCALA DI I. 200

Dichiarazione di N.C.
Denuncia di variazione
Ultima planimetria in atti

Compilata dal Geom. GAMMAROTA LORENZO
(Titolo, cognome e nome)

RISERVATO ALL'UFFICIO

Data presentazione: 06/04/1995 - Data: 26/02/2024 - n. T142171 - Richiedente: MZZCNL75R65E885K
Totale schede: 1 - Formato di acquisizione: A4(210x297) in formato standard - Formato: A4(210x297)
n. 239 sub 10.1 data 6-4-95 Firma Geom. Gammarota

MODULARIO
F. rig. rend. 497




MINISTERO DELLE FINANZE
DIREZIONE GENERALE DEL CATASTO E DEI SS.TT.EE.
CATASTO EDILIZIO URBANO (RDL 13-4-1939, n. 652)

MOD. **BN** (CEU)

LIRE
385

Planimetria di u.i.u. in Comune di FOGGIA via R. GRIECO civ. 21/23

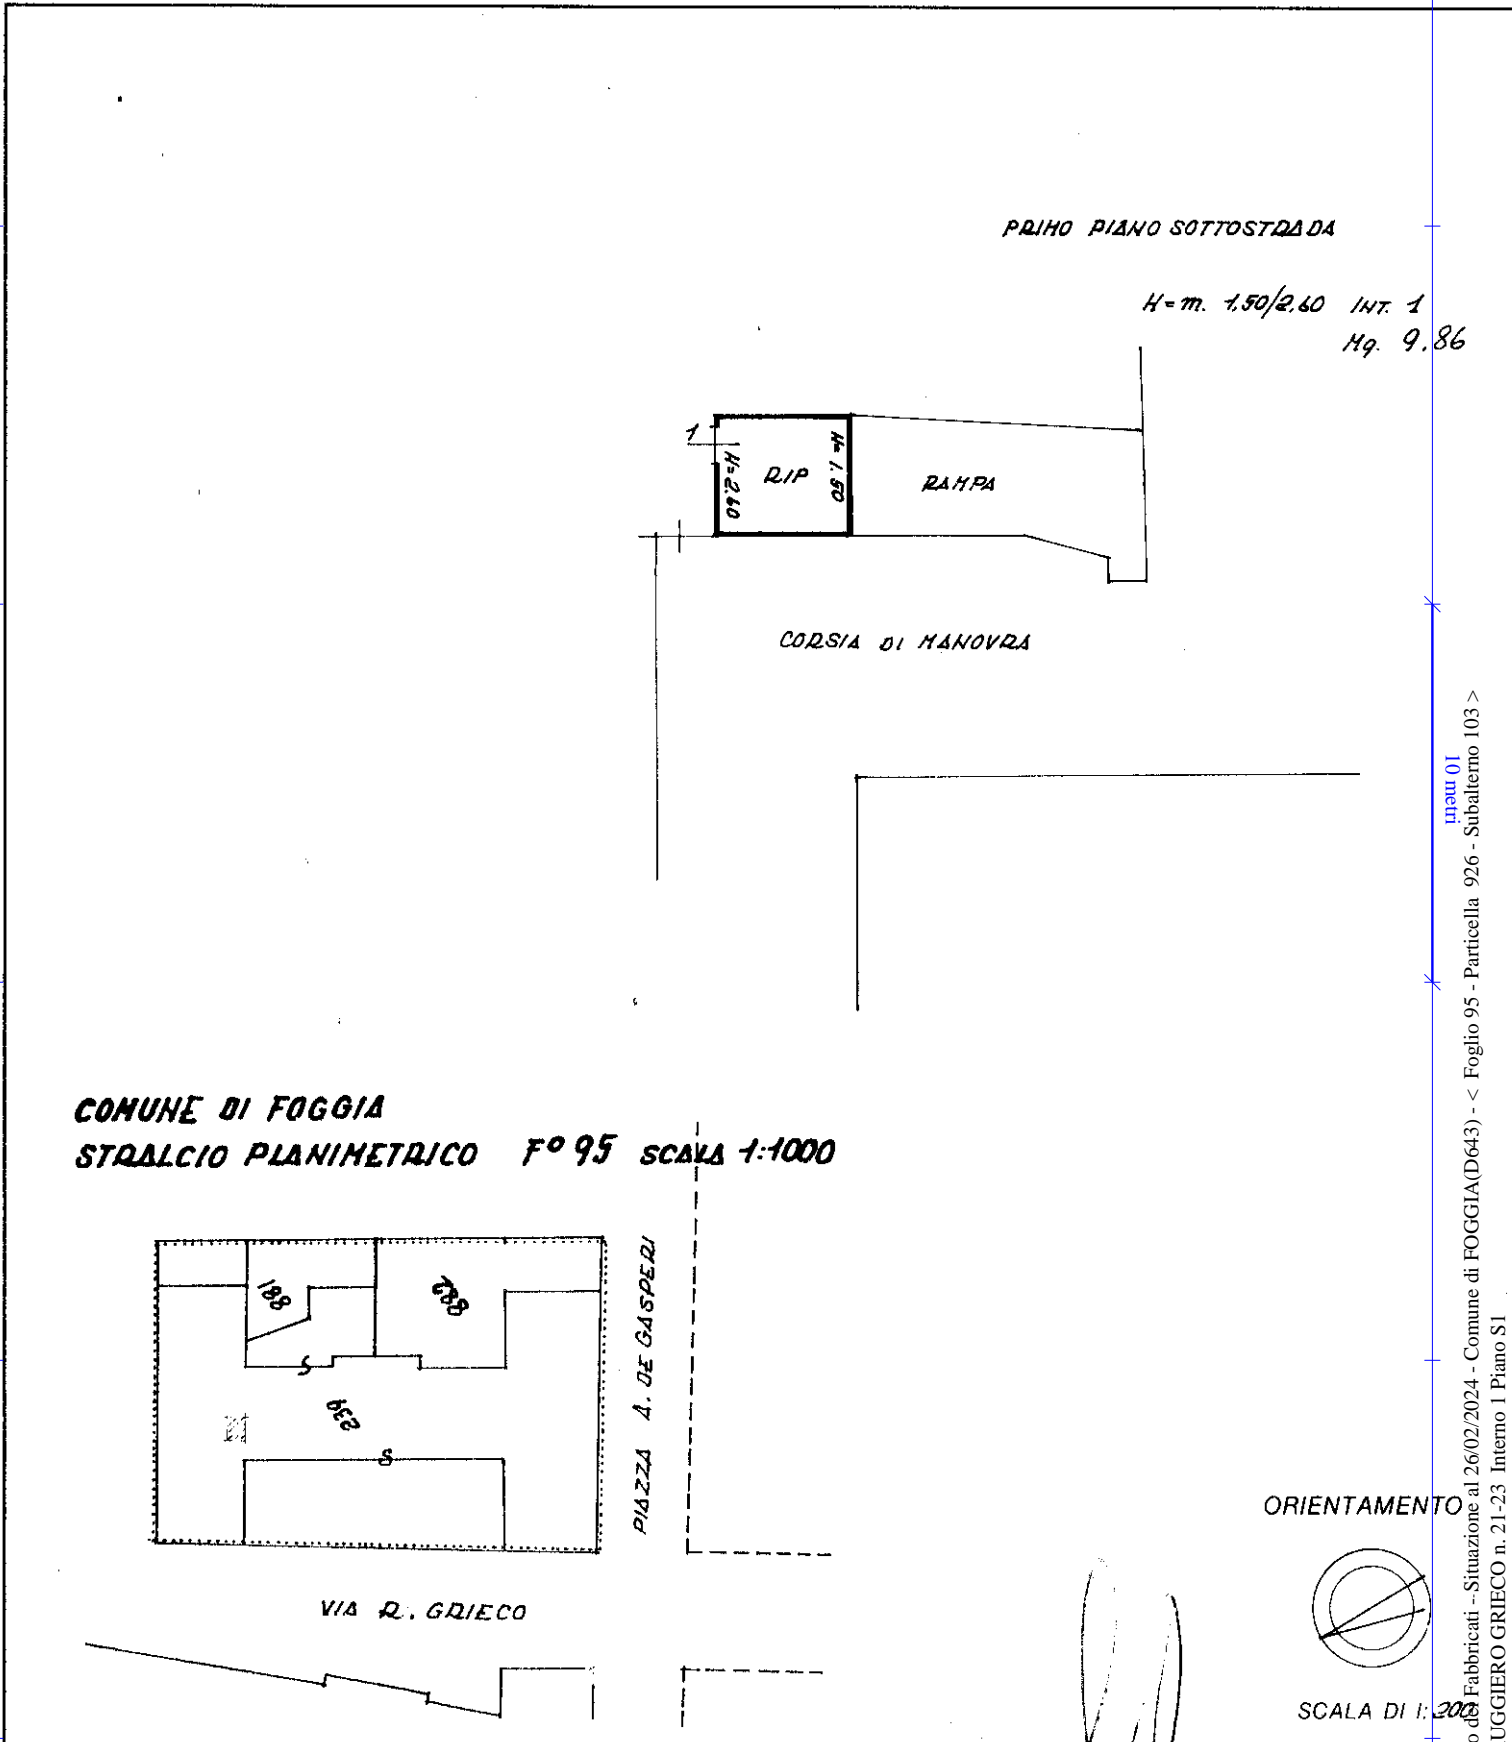

Dichiarazione di N.C.
Denuncia di variazione
Ultima planimetria in atti

Compilata dal Geom. GANMAROTA LORENZO
(Titolo, cognome e nome)

RISERVATO ALL'UFFICIO

Data presentazione: 06/04/1995 - Data: 26/02/2024 - n. T142172 - Richiedente: MZZCNL75R65E885K
Totale schede: 1 - Formato di acquisizione: A4 (210x297) in formato standard - Formato di stampa: A4 (210x297) in formato standard
n. 239 sub. 103
data 6-4-95 Firma Geom. GANMAROTA LORENZO

Catasto di Fabbriati - Situazione al 26/02/2024 - Comune di FOGGIA(D643) - < Foglio 95 - Particella 926 - Subalterno 103 >
VIA FUGGIERO GRIECO n. 21-23 Interno 1 Piano S1

MODULARIO
F. rig. rend. 497




MINISTERO DELLE FINANZE
DIREZIONE GENERALE DEL CATASTO E DEI SS.TT.EE.
CATASTO EDILIZIO URBANO (RDL 13-4-1939, n. 652)

MOD. **BN** (CEU)

LIRE
385

Planimetria di u.i.u. in Comune di FOGGIA via R. GRIECO civ. 21/23

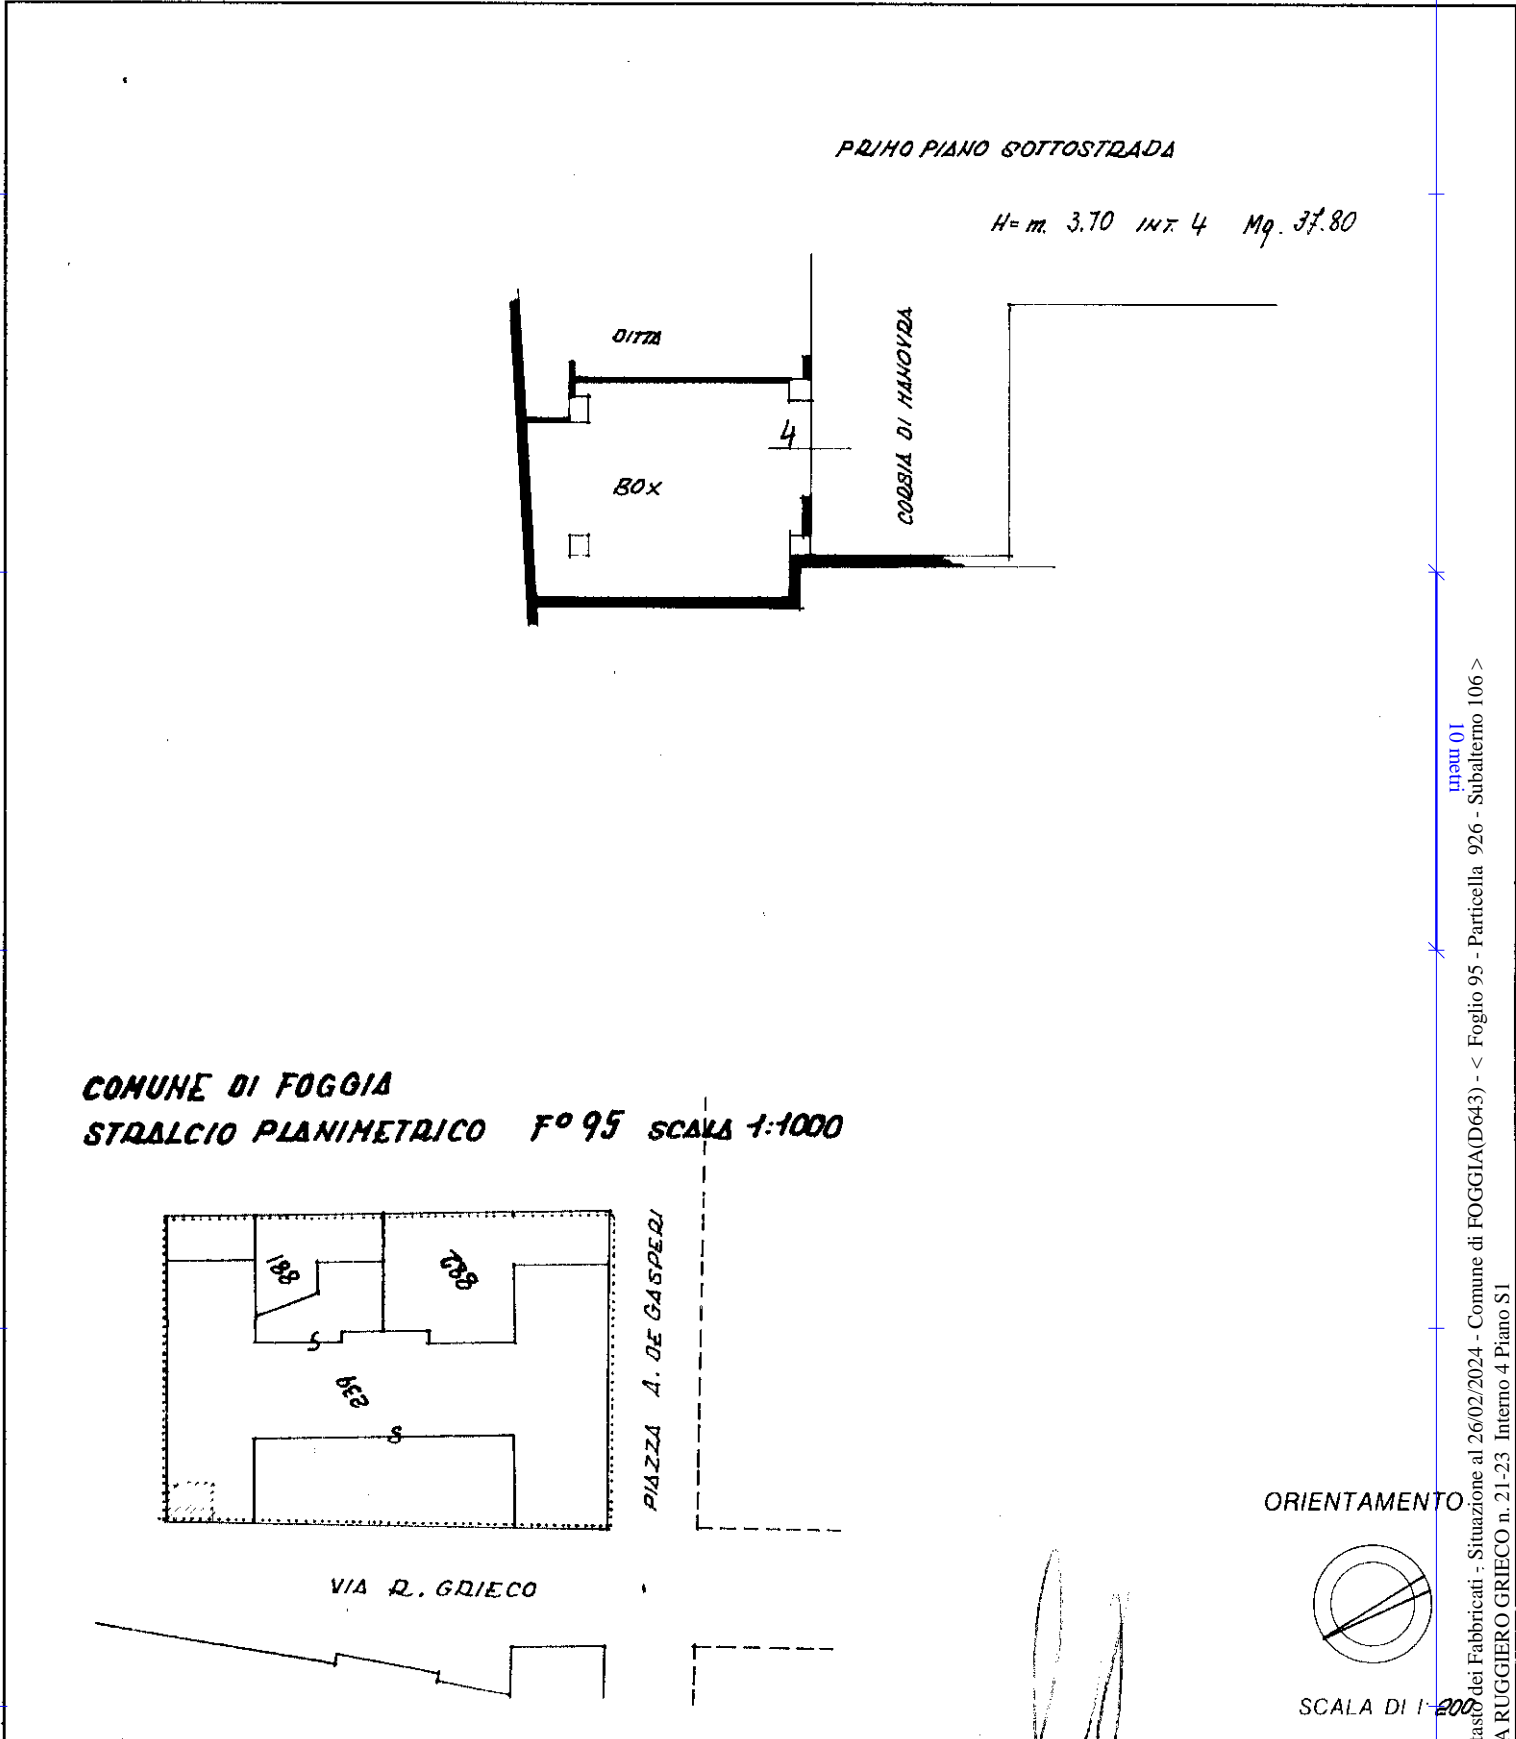

Roma - Istituto Poligrafico e Zecca dello Stato - P.V.

mapa 01
Catasto dei Fabbricati - Situazione al 26/02/2024 - Comune di FOGGIA(D643) - < Foglio 95 - Particella 926 - Subalterno 106 >
VIA RUGGIERO GRIECO n. 21-23 Interno 4 Piano S1

Dichiarazione di N.C. <input type="checkbox"/>	Compilata dal <u>Geom. GANMAROTA LORENZO</u> (Titolo, cognome e nome)	RISERVATO ALL'UFFICIO
Ultima planimetria in atti <input type="checkbox"/>		
Denuncia di variazione <input checked="" type="checkbox"/>		
Data presentazione: 06/04/1995 - Data: 26/02/2024 - n. T142173 - Richiedente: MZZCNL75R65E885K		
Totale schede catastali: 95	Formato stampa richiesto: A4(210x297)	
F. <u>95</u>	Formato stampa richiesto: A4(210x297)	
n. <u>239</u>	della provincia di <u>FOGGIA</u> n. <u>761</u>	
sub. <u>106</u>	data <u>6-4-95</u> Firma <u>Lorenzo Ganmarota</u>	