

**Agenzia del Territorio
CATASTO FABBRICATI**
Ufficio provinciale di
Cremona

Dichiarazione protocollo n. CR0105898 del 24/03/2011
Planimetria di u.i.u. in Comune di Pessina Cremonese
Strada Provinciale 28 civ. CM

Identificativi Catastali:
Sezione:
Foglio: 7
Particella: 203
Subalterno: 501

Compilata da:
Iscritto all'albo:
Geometri
Prov. Cremona

n.1 Scala 1: 500


PIANO TERRA

Foglio 4
fosso tombinato



ragioni mapp. 226

STRADA PROVINCIALE N.28


PIANO PRIMO

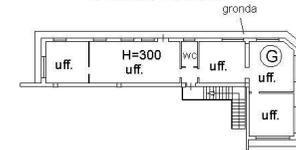

PIANO PRIMO

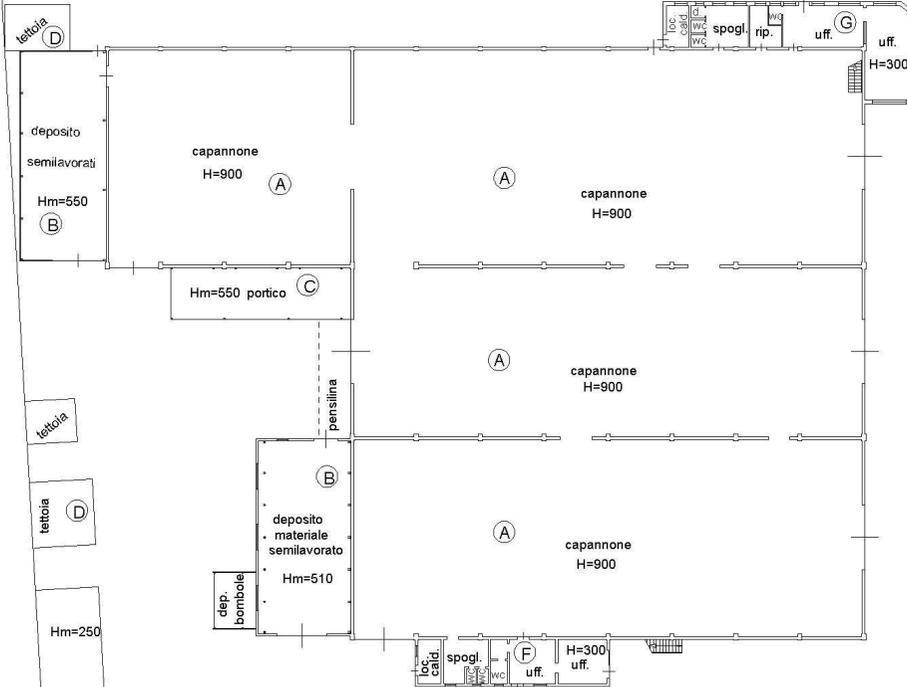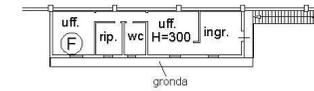

ragioni mapp. 225

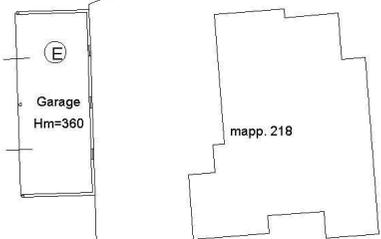

piazzale
203/501

mapp. 218

ragioni mapp. 126

ragioni mapp. 125

Data: 04/10/2022 - n. 199431 - Ric. 203/501 - Foglio 7 - Particella 203 - Subalterno 501 - Form. 319
Totale schede: 1 - Form. 319 di acquisizione: 1 (297x420) - Formato stampa richiesta: A3(297x420)
Unità planimetrica: 48

Data: 04/10/2022 - n. 199431 - Richiedente:

10 metri



**Agenzia del Territorio
CATASTO FABBRICATI**
Ufficio provinciale di
Cremona

Dichiarazione protocollo n. CR0105898 del 24/03/2011

Planimetria di u.i.u. in Comune di Pessina Cremonese

Strada Provinciale 28

civ. CM

Identificativi Catastali:

Sezione:

Foglio: 7

Particella: 218

Subalterno: 501

Compilata da:

Iscritto all'albo:

Geometri

Prov. Cremona


n.1

Scala 1: 200

PIANO TERRA

mapp. 218/501
mapp. 225/501

PIANO PRIMO

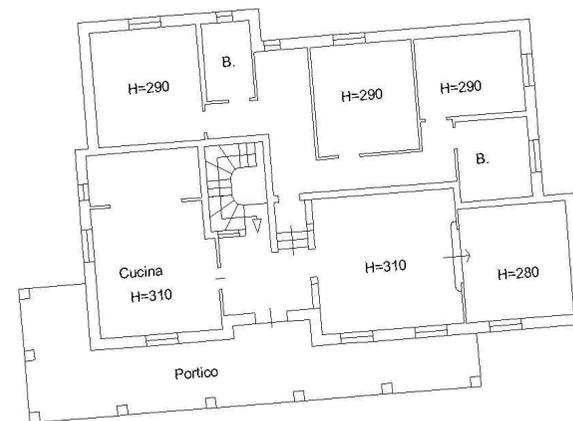

capannoni
ragioni mapp. 217

ragioni mapp. 203

ragioni mapp. 203

STRADA PROVINCIALE N.28



10 metri

Agenzia del Territorio
CATASTO FABBRICATI
Ufficio provinciale di Cremona

ELABORATO PLANIMETRICO	Compilato da:	Iscritto all'albo: Geometri	Prov. Cremona	N. 1226
Comune di Pessina Cremonese	Sezione:	Foglio: 7	Particella: 217	Protocollo n. CR0015348 del 10/02/2012
Dimostrazione grafica dei subalterni	Tipo Mappale n. del			Scala 1 : 500

PIANO PRIMO

