



<b>ELABORATO PLANIMETRICO</b>	Compilato da: Vacchelli Alessandro	Iscritto all'albo: Geometri	Prov. Cremona	N. 1948
Comune di Pessina Cremonese	Sezione:	Foglio: 7	Particella: 226	Protocollo n. CR0030216 del 22/02/2024
Dimostrazione grafica dei subalterni			Tipo Mappale n.	del Scala 1 : 500

**PLANIMETRIA PIANO TERRA**



<b>ELABORATO PLANIMETRICO</b>	Compilato da: Vacchelli Alessandro	Iscritto all'albo: Geometri	Prov. Cremona	N. 1948
Comune di Pessina Cremonese	Sezione:	Foglio: 7	Particella: 226	Protocollo n. CR0030216 del 22/02/2024
Dimostrazione grafica dei subalterni			Tipo Mappale n.	del Scala 1 : 500

**PLANIMETRIA PIANO PRIMO**

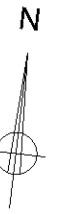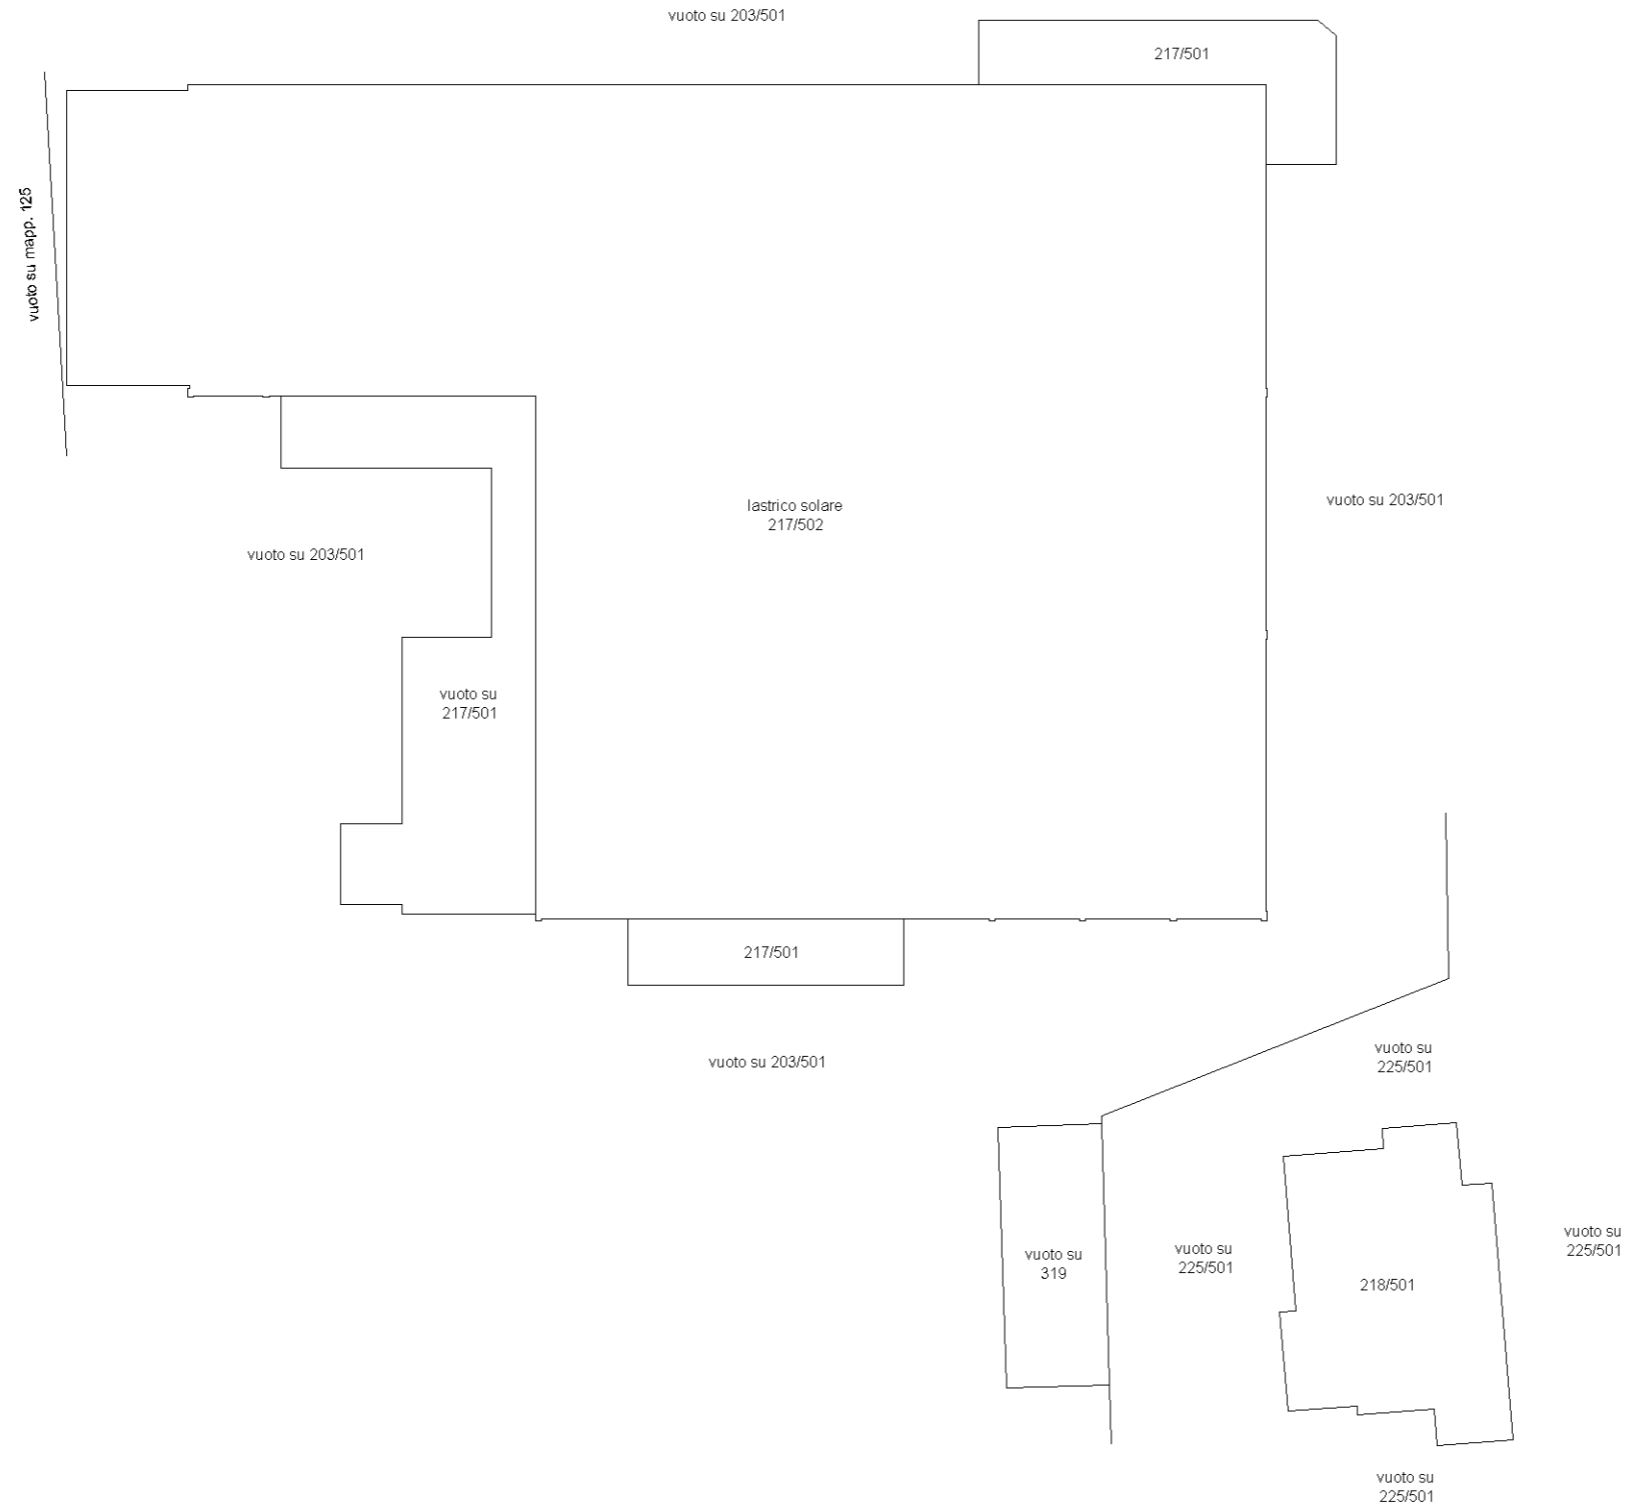

## ACCERTAMENTO DELLA PROPRIETÀ IMMOBILIARE URBANA ELENCO DEI SUBALTERNI ASSEGNATI

Comune	Sezione	Foglio	Particella	Tipo mappale	del:
PESSINA CREMONESE		7	217		

Sub	UBICAZIONE via/piazza	n.civ	Piani	Scala	Int	DESCRIZIONE
1						IMMOBILE SOPPRESSO
2						IMMOBILE SOPPRESSO
501	strada provinciale n. 28	CM	T-1			FABBRICATI COSTRUITI O ADATTATI PER SPECIALI ESIGENZE DI UNA ATTIVITA' INDUSTRIALE E NON SUSCETTIBILI DI DESTINAZIONE DIVERSA SENZA RADICALI TRASFORMAZIONI. U.I.U. GRAFFATA CON MAPP. 203/501 E MAPP. 319
502	VIA XXV APRILE	28	1			LASTRICO SOLARE

Comune	Sezione	Foglio	Particella	Tipo mappale	del:
PESSINA CREMONESE		7	218		

Sub	UBICAZIONE via/piazza	n.civ	Piani	Scala	Int	DESCRIZIONE
501	strada provinciale n. 28	CM	T-1			ABITAZIONE. U.I.U. GRAFFATA CON MAPP. 225/501

Comune	Sezione	Foglio	Particella	Tipo mappale	del:
PESSINA CREMONESE		7	226		

Sub	UBICAZIONE via/piazza	n.civ	Piani	Scala	Int	DESCRIZIONE
	strada provinciale n. 28	CM	T			INGRESSO COMUNE ALLE U.I.U. IDENTIFICATE CATASTALMENTE AL FG. 7 MAPP. 217/501, MAPP. 203/501, MAPP. 319, MAPP. 217/502, MAPP. 218/501 E MAPP. 225/501



## Ricevuta di Avvenuta Denuncia di Variazione

### Catasto Fabbricati

Pratica numero: CR0030216	Comune di PESSINA CREMONESE (Codice: C5GD)	Ditta n.: 1 di 1
Codice di Riscontro: 000063260		
Operatore: PGNMSM	Unita' a destinazione ordinaria n.: -	Unita' in variazione n.: 1
Presenza allegati: Allegato.pdf (DLP)	Unita' a dest.speciale e particolare n.: -	Unita' in costituzione n.: -
	Beni Comuni non Censibili n: 1	Unita' in soppressione n.: -
	Motivo della variazione: RIDEFINIZIONE DI B.C.N.C.	

### UNITA' IMMOBILIARI

Identificativo catastale	Dati di classamento proposti
--------------------------	------------------------------

Prog.	Op.	Sez.UR.	Foglio	Numero	Sub.	Ubicazione	ZC	Cat.	Cl.	Cons.	Sup.Cat.	Rendita	Rur
1	V		7	226		STRADA PROVINCIALE N. 28, CM, p. T						0,00	



## Prospetto di liquidazione N. 1133815 del 23/02/2024

Richiedente: VCCLSN83T28D150P

Altri dati: Prospetto di liquidazione N. 1783 del 23/02/2024 della Direzione Provinciale di CREMONA

**COSTO TOTALE DEI SERVIZI EURO 0,00**

**MODALITA' DI PAGAMENTO:**

**CONTO CORRENTE POSTALE euro 0,00**

### PROSPETTO DI LIQUIDAZIONE

Codice Servizio	Protocollo- Codice Riscontro	Dati di Richiesta del Servizio	Costo del Servizio	Elementi	Condizione	Tributo	Importo
RC18/Dichiarazione di nuova costruzione e di variazione	<b>CR0030216</b>		0,00	0/u.i.u cat. ordinaria	Esente	886T	0,00
				0/u.i.u cat. speciale	Esente	886T	0,00

TOTALI:

**ALTRE CONDIZIONI DI LIQUIDAZIONE:**

Totale per tributo in EURO

Il Cassiere  
DBTLSN

Catasto fabbricati  
**Visura attuale per immobile**  
Situazione degli atti informatizzati al 03/03/2024



Immobile di catasto fabbricati



Causali di aggiornamento ed annotazioni

Informazioni riportate negli atti del catasto al 03/03/2024

**Dati identificativi:** Comune di PESSINA CREMONESE (G504) (CR)

Foglio 7 Particella 226

**Indirizzo:** STRADA PROVINCIALE N. 28 n. CM Piano T

**Ultimo atto di aggiornamento:** VARIAZIONE del 22/02/2024 Pratica n. CR0030216 in atti dal 23/02/2024 Protocollo NSD n. ENTRATE.AGEV-ST1.REGISTRO UFFICIALE.783410.22/02/2024 RIDEFINIZIONE DI B.C.N.C. (n. 30216.1/2024)

> **Dati identificativi**

Comune di PESSINA CREMONESE (G504) (CR)

Foglio 7 Particella 226

Bene comune non censibile - Partita speciale A

VARIAZIONE del 24/09/2008 Pratica n. CR0093078 in atti dal 24/09/2008 BONIFICA IDENTIFICATIVI CATASTALI (n. 8466.1/2008)

**Particelle corrispondenti al catasto terreni**

Comune di PESSINA CREMONESE (G504) (CR)

Foglio 7 Particella 226

> **Indirizzo**

STRADA PROVINCIALE N. 28 n. CM Piano T

VARIAZIONE del 22/02/2024 Pratica n. CR0030216 in atti dal 23/02/2024 Protocollo NSD n. ENTRATE.AGEV-ST1.REGISTRO UFFICIALE.783410.22/02/2024 RIDEFINIZIONE DI B.C.N.C. (n. 30216.1/2024)

> **Dati di classamento**

Bene comune non censibile - Partita speciale A

VARIAZIONE del 22/02/2024 Pratica n. CR0030216 in atti dal 23/02/2024 Protocollo NSD n. ENTRATE.AGEV-ST1.REGISTRO UFFICIALE.783410.22/02/2024 RIDEFINIZIONE DI B.C.N.C. (n. 30216.1/2024)

Visura telematica

Tributi speciali: Euro 0,90

