



MINISTERO DELLE FINANZE
DIREZIONE GENERALE DEL CATASTO E DEI SERVIZI TECNICI ERARIALI

Libre
30

NUOVO CATASTO EDILIZIO URBANO

Mod. A (Nuovo Catasto Edilizio Urbano)


Via Venezia n° 63 M

Planimetria dell'immobile situato nel Comune di **PADOVA**
Ditta/Impresa Costruzioni: **F.LLI FERRARO s.n.c. con sede in PADOVA - via S. Rosa n° 20**
Allegata alla dichiarazione presentata all'Ufficio Tecnico Erariale di Padova

Scheda: O-n° 0657115


PIANO SOTTOTETTO

H040

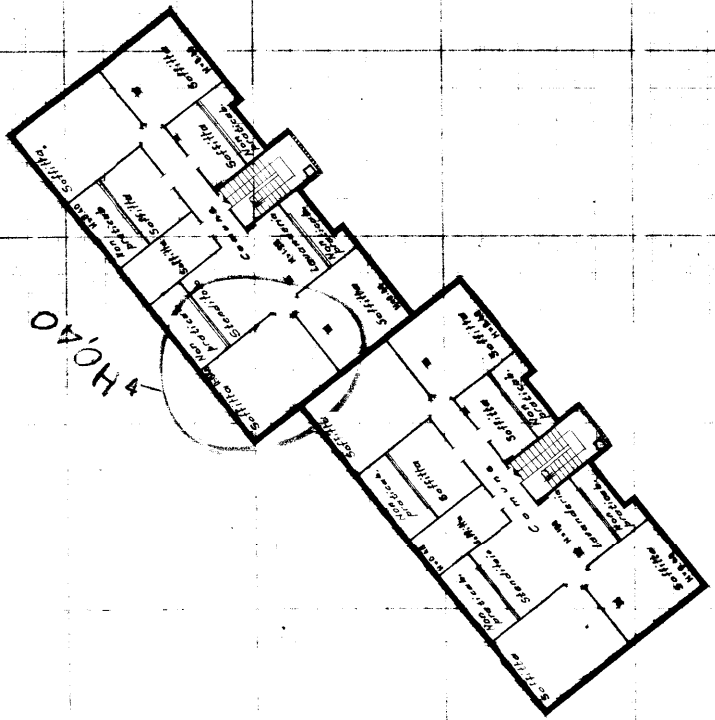


PIANO SECONDO
M=280

M/1978

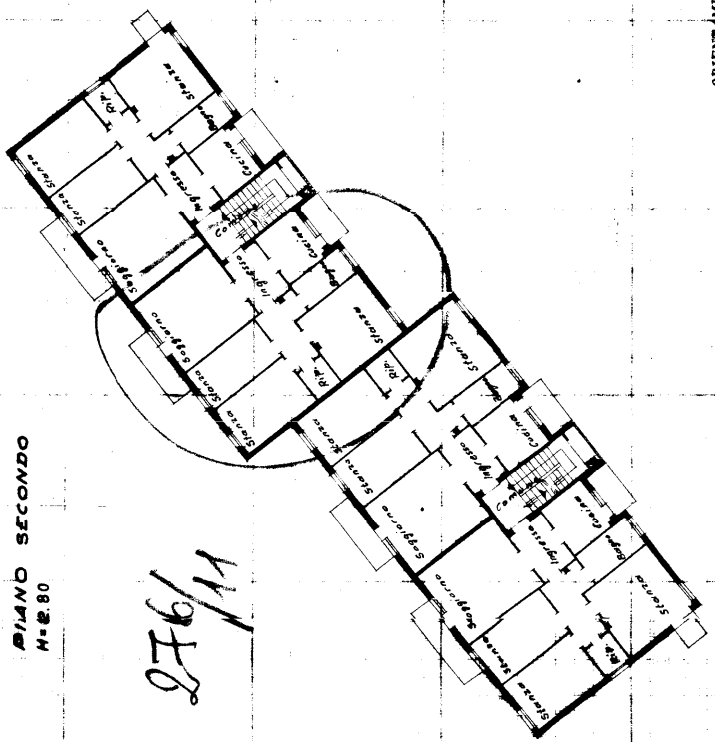

Comune di Padova
S.S. D. Parte di Orto
Maggio 6
Mappa I. 166° 146° 44°
Scala 1:2000

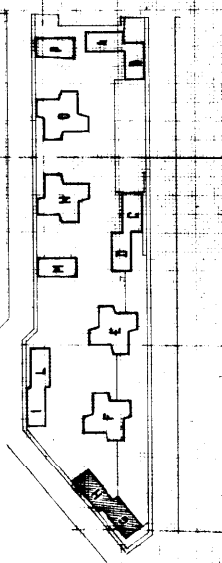

ORIENTAMENTO



SCALA DEI 200

SPAZIO RISERVATO PER LE ANNOTAZIONI D'UFFICIO

DATA
19 FEB
2024
PROT. N°
2384

Compilata dall'Ingegnere
Paola Ferrara
Serivio all'Albo degli Ingegneri
della Provincia di Padova
DATA 15-1-89
Firma: *Paola Ferrara*

