

ELABORATO PLANIMETRICO

Agenzia del Territorio
CATASTO FABBRICATI
 Ufficio Provinciale di
 Roma

Comune di Rocca Di Papa

Protocollo n. RM0669735 del 01/06/2007

Sezione: Foglio: 1


Particella: 1649

Tipo Mappale n. 590195 del 17/05/2007

Dimostrazione grafica dei subalterni

Scala 1 : 500

ELABORATO PLANIMETRICO - SCALA 1 : 500

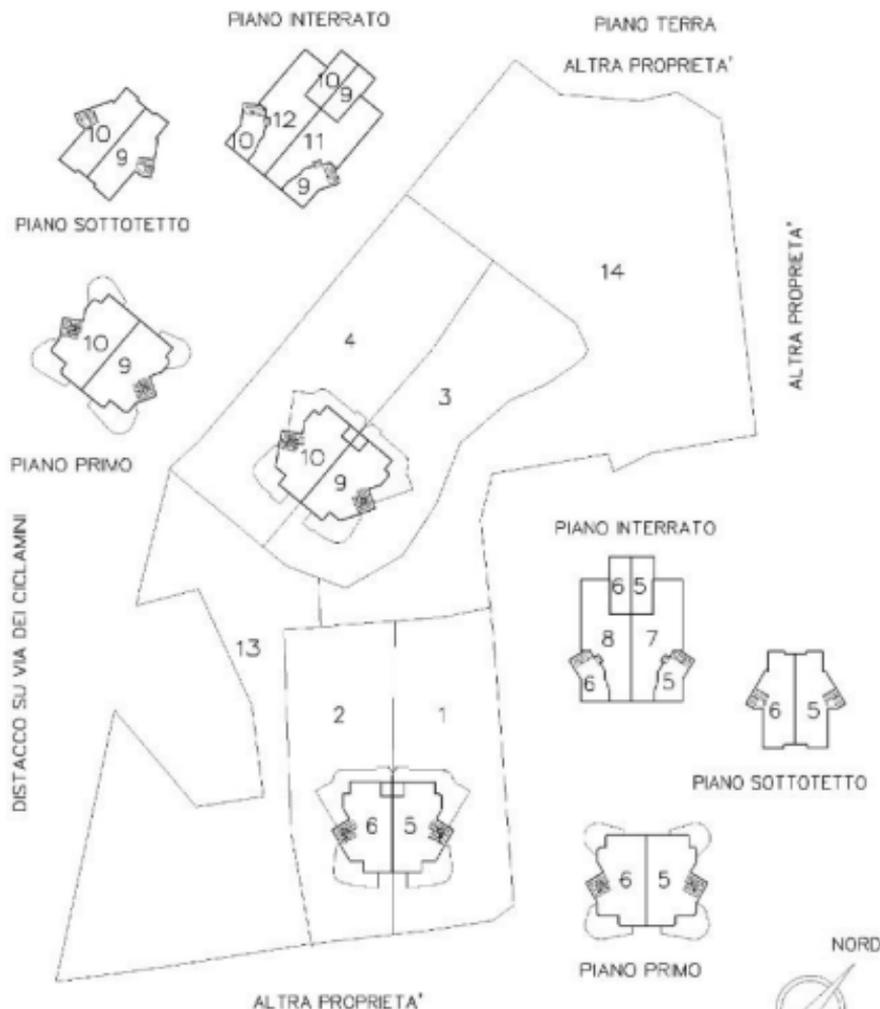

Ultima planimetria in atti

**Agenzia del Territorio
CATASTO FABBRICATI
Ufficio Provinciale di
Roma**

Dichiarazione protocollo n. RM0669735 del 01/06/2007

Planimetria di u.i.u. in Comune di Rocca Di Papa

Via Dei Ciclamini

civ. SNC

Identificativi Catastali:


Sezione:
Foglio: 1
Particella: 1649
Subalterno: 6

Scheda n. 1 Scala 1:200

PIANO TERRA
H = mt. 2,90

DISTACCO SU ALTRA PROPRIETA'

DISTACCO SU VIA DEI CICLAMINI

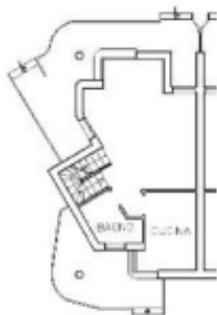

INTERNO 1

ABITAZIONE
PIANO T-1-2-S1
INTERNO 2

PIANO PRIMO
H = mt. 2,90




DISTACCO SU ALTRA PROPRIETA'



GARAGE 2



PIANO INTERRATO
H = mt. 2,90

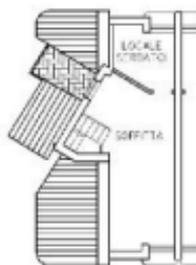

PIANO SOTTOTETTO
H min. = mt. 0,50
H max = mt. 2,20

NORD



**Agenzia del Territorio
CATASTO FABBRICATI
Ufficio Provinciale di
Roma**

Dichiarazione protocollo n. RM0669735 del 01/06/2007

Planimetria di u.i.u. in Comune di Rocca Di Papa

Via Dei Ciclamini

civ. SNC

Identificativi Catastali:

Sezione:

Foglio: 1

Particella: 1649


Subalterno: 8

Scheda n. 1 Scala 1:200

GARAGE
PIANO S1
NUMERO 2
H = mt. 2,90

DISTACCO SU ALTRA PROPRIETA'

DISTACCO SU VIA DEI CICLAMINI

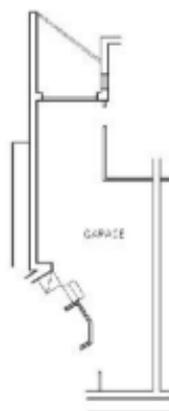

DISTACCO SU ALTRA PROPRIETA'

DISTACCO SU ALTRA PROPRIETA'

NORD




Ultima planimetria in atti

Data: 02/02/2024 - n. T336798 - Richiedente: CSDMEL45E2L719G

Totale schede: 1 - Formato di acquisizione: A4(210x297) - Formato stampa richiesto: A4(210x297)


PLANIMETRIA PIANO INTERRATO GARAGE-CANTINA

rapp. 1/100

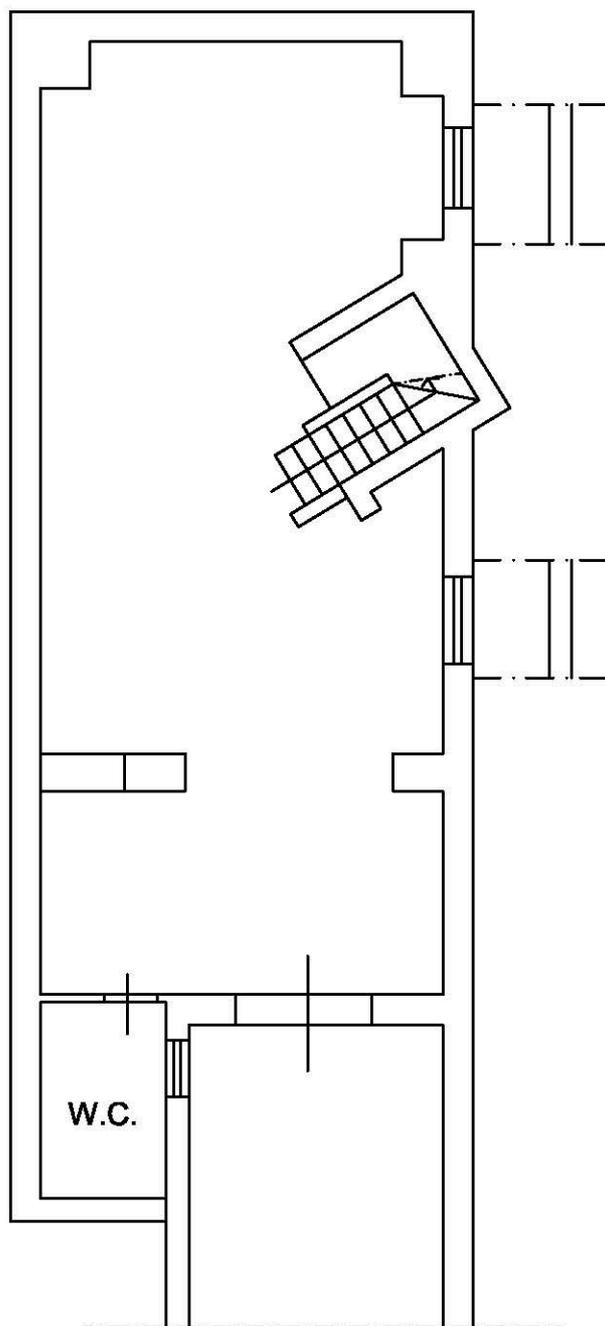

ABITAZIONE IN VILLINO SITA IN ROCCA DI PAPA
LOCALITA' COLLE DELLE FATE - VIA DEI CICLAMINI 25/B
EDIFICIO A - INT. 2


PLANIMETRIA PIANO TERRA
rapp. 1/200

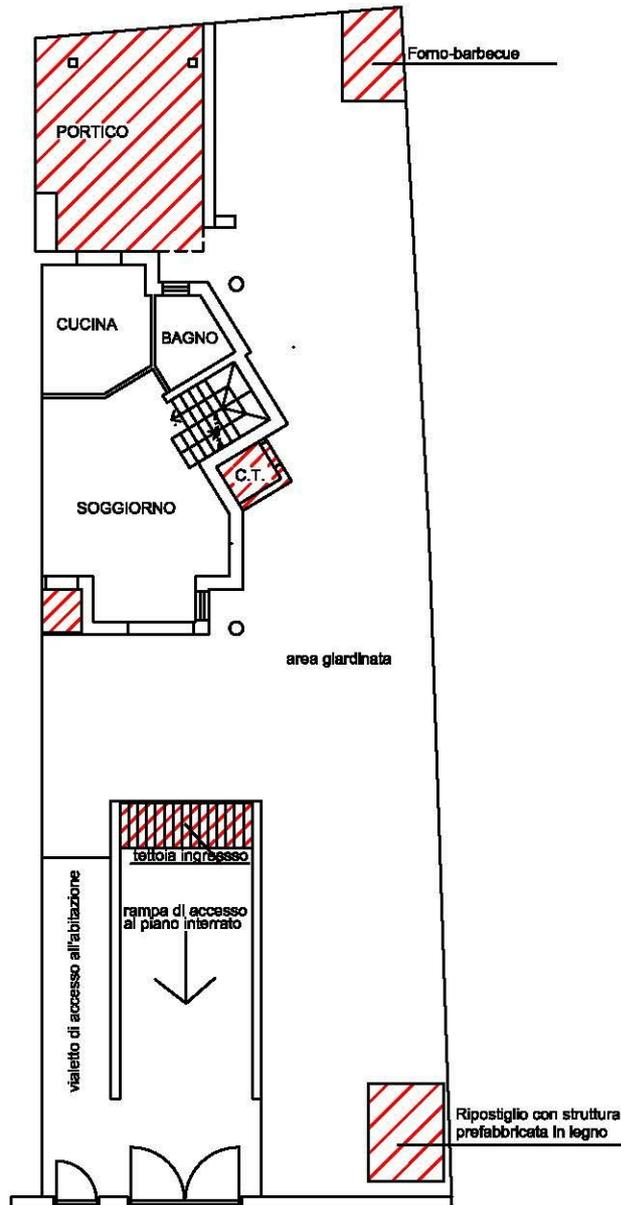

 PORZIONI REALIZZATE IN
ASSENZA DI AUTORIZZAZIONE

PLANIMETRIA PIANO PRIMO

rapp. 1/100

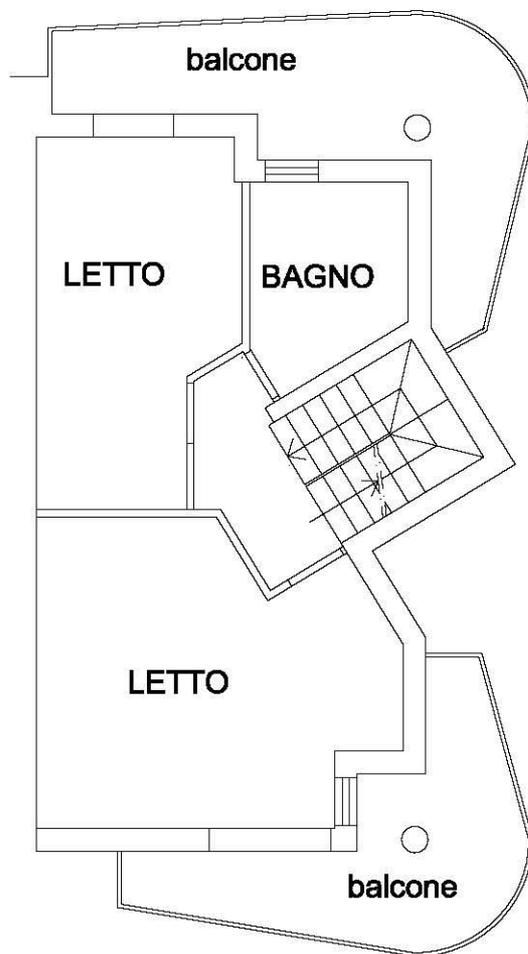

**PLANIMETRIA PIANO SECONDO
SOTTOTETTO (h.max 2,20 - h.min 0,50)
rapp. 1/100**

