

**Agenzia delle Entrate
CATASTO FABBRICATI
Ufficio Provinciale di
Perugia**

ELABORATO PLANIMETRICO

Compilato da:
Capanni Laura

Iscritto all'albo:
Geometri

Prov. Perugia

N. 3743

Comune di San Giustino

Sezione: Foglio: 49


Particella: 169

Protocollo n. PG0095844 del 01/10/2019

Tipo Mappale n. del


Dimostrazione grafica dei subalterni

Scala 1 : 500

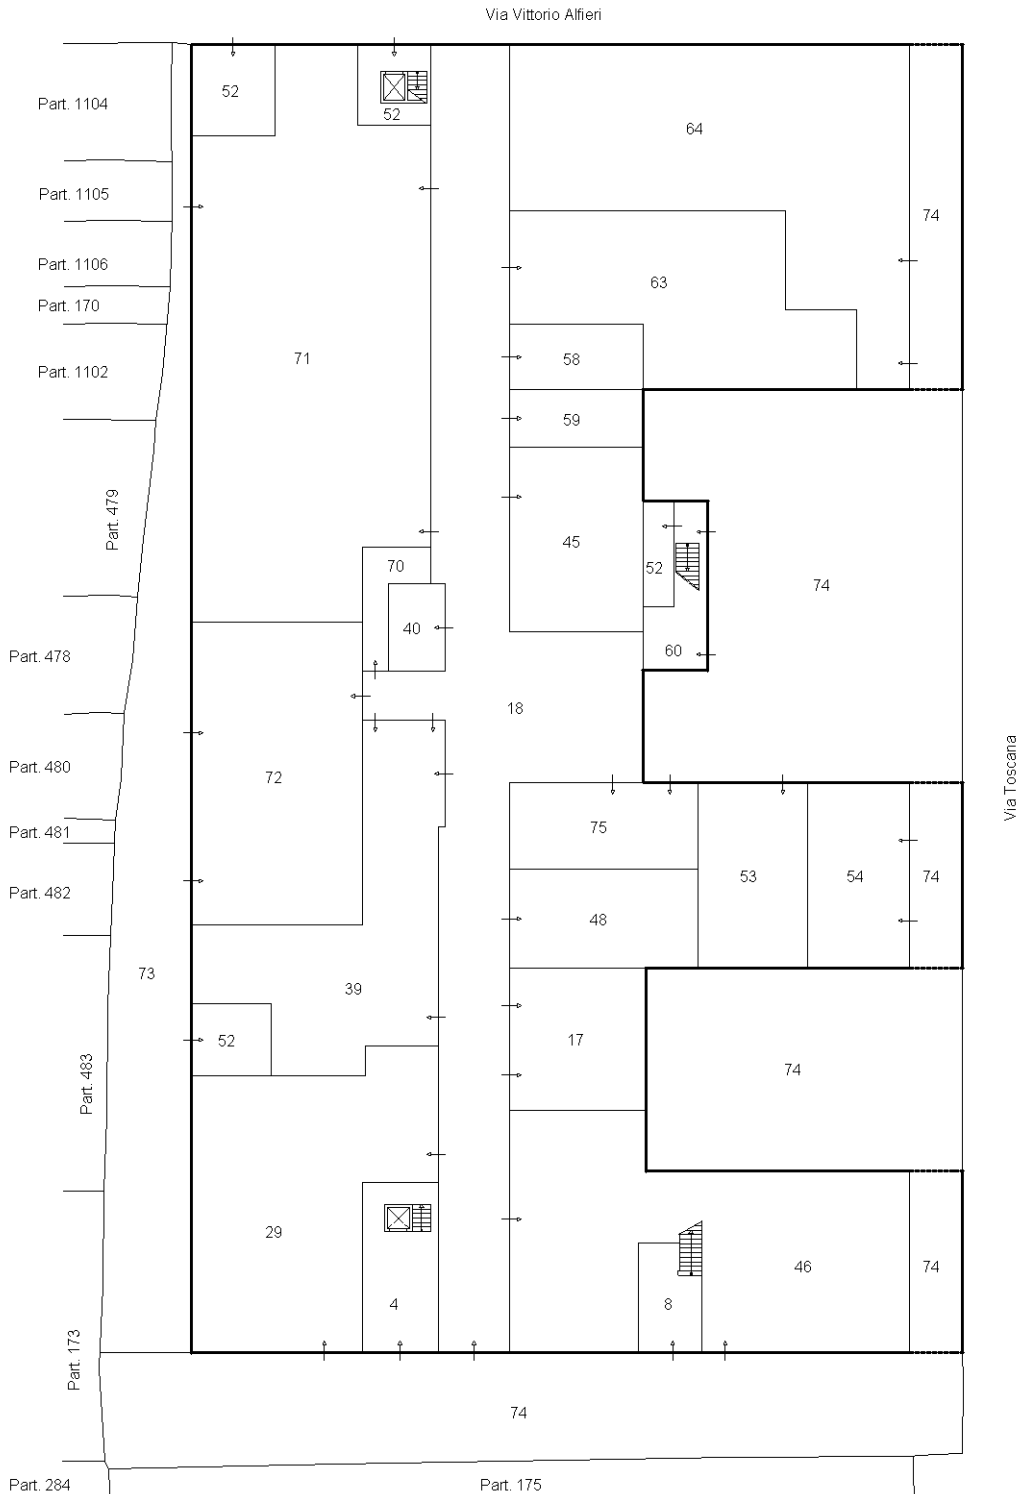

Ultima planimetria in atti

PIANO TERRA

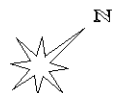


Agenzia delle Entrate
CATASTO FABBRICATI
Ufficio Provinciale di
Perugia

ELABORATO PLANIMETRICO	
Compilato da: Capanni Laura	
Iscritto all'albo: Geometri	
Prov. Perugia	N. 3743

Comune di San Giustino	Protocollo n. PG0095844 del 01/10/2019
Sezione: Foglio: 49 Particella: 169	Tipo Mappale n. del

Dimostrazione grafica dei subalterni Scala 1 : 500

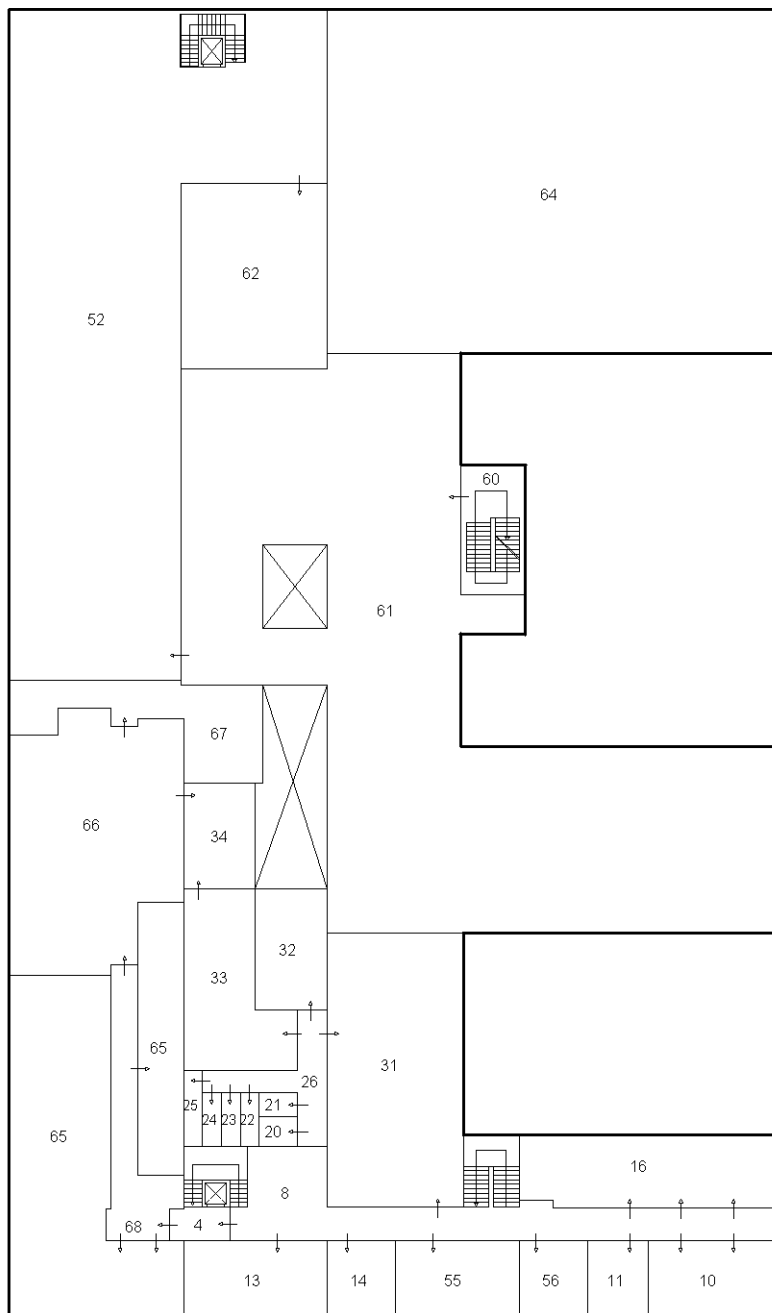

PIANO PRIMO

Ultima planimetria in atti



ACCERTAMENTO DELLA PROPRIETÀ IMMOBILIARE URBANA ELENCO DEI SUBALTERNI ASSEGNATI

Comune	Sezione	Foglio	Particella	Tipo mappale	del:
SAN GIUSTINO		49	169		

Sub	UBICAZIONE via/piazza	n.civ	Piani	Scala	Int	DESCRIZIONE
1	viale raffaello fabbrini	2				GRAFFATO CON IL N. 291 - SOPPRESSO
2	viale raffaello fabbrini					SOPPRESSO
3						SOPPRESSO
4	viale raffaello fabbrini	2	T-1			BENE COMUNE NON CENSIBILE (VANO SCALA) AI SUB. N. 10-11-13-14-16-20-21-22-23-24-25-31-3- 2-33-55-56-65-66-67
5	viale raffaello fabbrini					GRAFFATA CON IL N. 291 - SOPPRESSO
6						SOPPRESSO
7	viale raffaello fabbrini					SOPPRESSO - GRAFFATA CON IL N. 291
8	viale raffaello fabbrini		T-1			BENE COMUNE NON CENSIBILE (VANO SCALA E CORRIDOIO) AI SUB N. 10-11-13-14-16-20-21-22-23-24-25-31-3- 2-33-55-56
9	viale raffaello fabbrini	2				SOPPRESSO
10	viale raffaello fabbrini	2	1			UFFICIO
11	viale raffaello fabbrini	2	1			UFFICIO
12	viale raffaello fabbrini	2				SOPPRESSO
13	viale raffaello fabbrini	2	1			UFFICIO
14	viale raffaello fabbrini	2	1			UFFICIO
15	viale raffaello fabbrini					SOPPRESSO
16	viale raffaello fabbrini	2	1			UFFICIO
17	viale raffaello fabbrini	2	T			UFFICIO
18	viale raffaello fabbrini	2	T			BENE COMUNE NON CENSIBILE (GALLERIA DI PASSO) AI SUB. N. 17-29-39-40-45-46-48-58-59-63-71-72-75
19	viale raffaello fabbrini					SOPPRESSO - GRAFFATA CON IL N. 291
20	viale raffaello fabbrini	2	1			MAGAZZINO
21	viale raffaello fabbrini	2	1			MAGAZZINO
22	viale raffaello fabbrini	2	1			MAGAZZINO
23	viale raffaello fabbrini	2	1			MAGAZZINO
24	viale raffaello fabbrini	2	1			MAGAZZINO
25	viale raffaello fabbrini	2	1			MAGAZZINO

26	viale raffaello fabbrini	2	1		BENE COMUNE NON CENSIBILE (CORRIDOIO) AI SUB. 10-11-13-14-16-20-21-22-23-24-25-31-32-33-55-56
27	viale raffaello fabbrini				SOPPRESSO
28	viale raffaello fabbrini				SOPPRESSO
29	viale raffaello fabbrini	2	T		NEGOZIO
30	viale raffaello fabbrini				SOPPRESSO
31	viale raffaello fabbrini	2	1		UFFICIO
32	viale raffaello fabbrini	2	1		UFFICIO
33	viale raffaello fabbrini	2	1		UFFICIO
34	viale raffaello fabbrini	2	1		BENE COM. NON CENSIBILE (TERRAZZA) AI SUB. 33-66
35	viale raffaello fabbrini				SOPPRESSO
36					SOPPRESSO
37	viale raffaello fabbrini				SOPPRESSO
38	viale raffaello fabbrini				SOPPRESSO
39	viale raffaello fabbrini	2	T		NEGOZIO
40	viale raffaello fabbrini	2	T		NEGOZIO
41	viale raffaello fabbrini				SOPPRESSO
42	viale raffaello fabbrini				SOPPRESSO
43	viale raffaello fabbrini				SOPPRESSO
44	viale raffaello fabbrini				SOPPRESSO
45	viale raffaello fabbrini	2	T		NEGOZIO
46	viale raffaello fabbrini	2	T		BANCA
47					SOPPRESSO
48	viale raffaello fabbrini	2	T		NEGOZIO
49	viale raffaello fabbrini				SOPPRESSO
50	viale raffaello fabbrini	2	1		SOPPRESSO
51	viale raffaello fabbrini	2	T-1		SOPPRESSO
52	viale raffaello fabbrini	2	T-1		IN CORSO DI RISTRUTTURAZIONE
53	viale raffaello fabbrini	2	T		UFFICIO
54	viale raffaello fabbrini	2	T		NEGOZIO
55	viale raffaello fabbrini	2	1		UFFICIO
56	viale raffaello fabbrini	2	1		UFFICIO
57	viale raffaello fabbrini	2	T		SOPPRESSO
58	viale raffaello fabbrini	2	T		NEGOZIO
59	viale raffaello fabbrini	2	T		NEGOZIO
60	viale raffaello fabbrini	2	T-1		BCNC (VANO SCALA) AI SUB. N. 52-61-62
61	viale raffaello fabbrini	2	1		UFFICI
62	viale raffaello fabbrini	2	1		UNITA' IN CORSO DI COSTRUZIONE
63	viale raffaello fabbrini	2	T		UFFICI
64	viale raffaello fabbrini	2	T-1		UFFICIO PUBBLICO
65	viale raffaello fabbrini	1	1		UFFICIO O STUDIO PRIVATO
66	viale raffaello fabbrini	1	1		UFFICIO O STUDIO PRIVATO

67	viale raffaello fabbrini	1	1			LOCALE DI DEPOSITO
68	viale raffaello fabbrini	1	1			BENE COMUNE NON CENSIBILE (INGRESSO E DISIMPEGNO) AI SUB. N. 65-66-67
69						SOPPRESSO
70	viale raffaello fabbrini	2	T			MAGAZZINO (RIPOSTIGLIO)
71	viale raffaello fabbrini	2	T			AMBULATORIO SANITARIO
72	viale raffaello fabbrini	2	T			NEGOZIO
73	viale raffaello fabbrini		T			BENE COMUNE NON CENSIBILE (CORTE) AI SUB. N. 10-13-14-16-17-20-21-22-23-24-25-29-3- 1-32-33-39-40-42-45-46-48-50-51-52-53- -54-55-56-58-59-63-65-66-67-71-72-75
74	viale raffaello fabbrini	2	T			AREA URBANA DI MQ. 1390
75	viale raffaello fabbrini	4	T			UFFICIO O STUDIO PRIVATO