

S T U D I O T E C N I C O  
F R A N C E S C O L O V E C C H I O  
G E O M E T R A

---

***ALLEGATO 2***  
*PLANIMETRIA RAPPRESENTATIVA*  
*DEGLI APPEZZAMENTI DI TERRENO*

---


via Monte Bianco n. 8 / 10024 – MONCALIERI (TO) - tel.: 345/0580184

e-mail: francescolovecchio.geometra@outlook.it - pec: francesco.lovecchio1@geopec.it

C.F.: LVC FNC 91H09 L219 Z - P. IVA: 11277760010

---

# ESTRATTO INDICATIVO E RAPPRESENTATIVO DELLA PLANIMETRIA GENERALE DELL'AREA

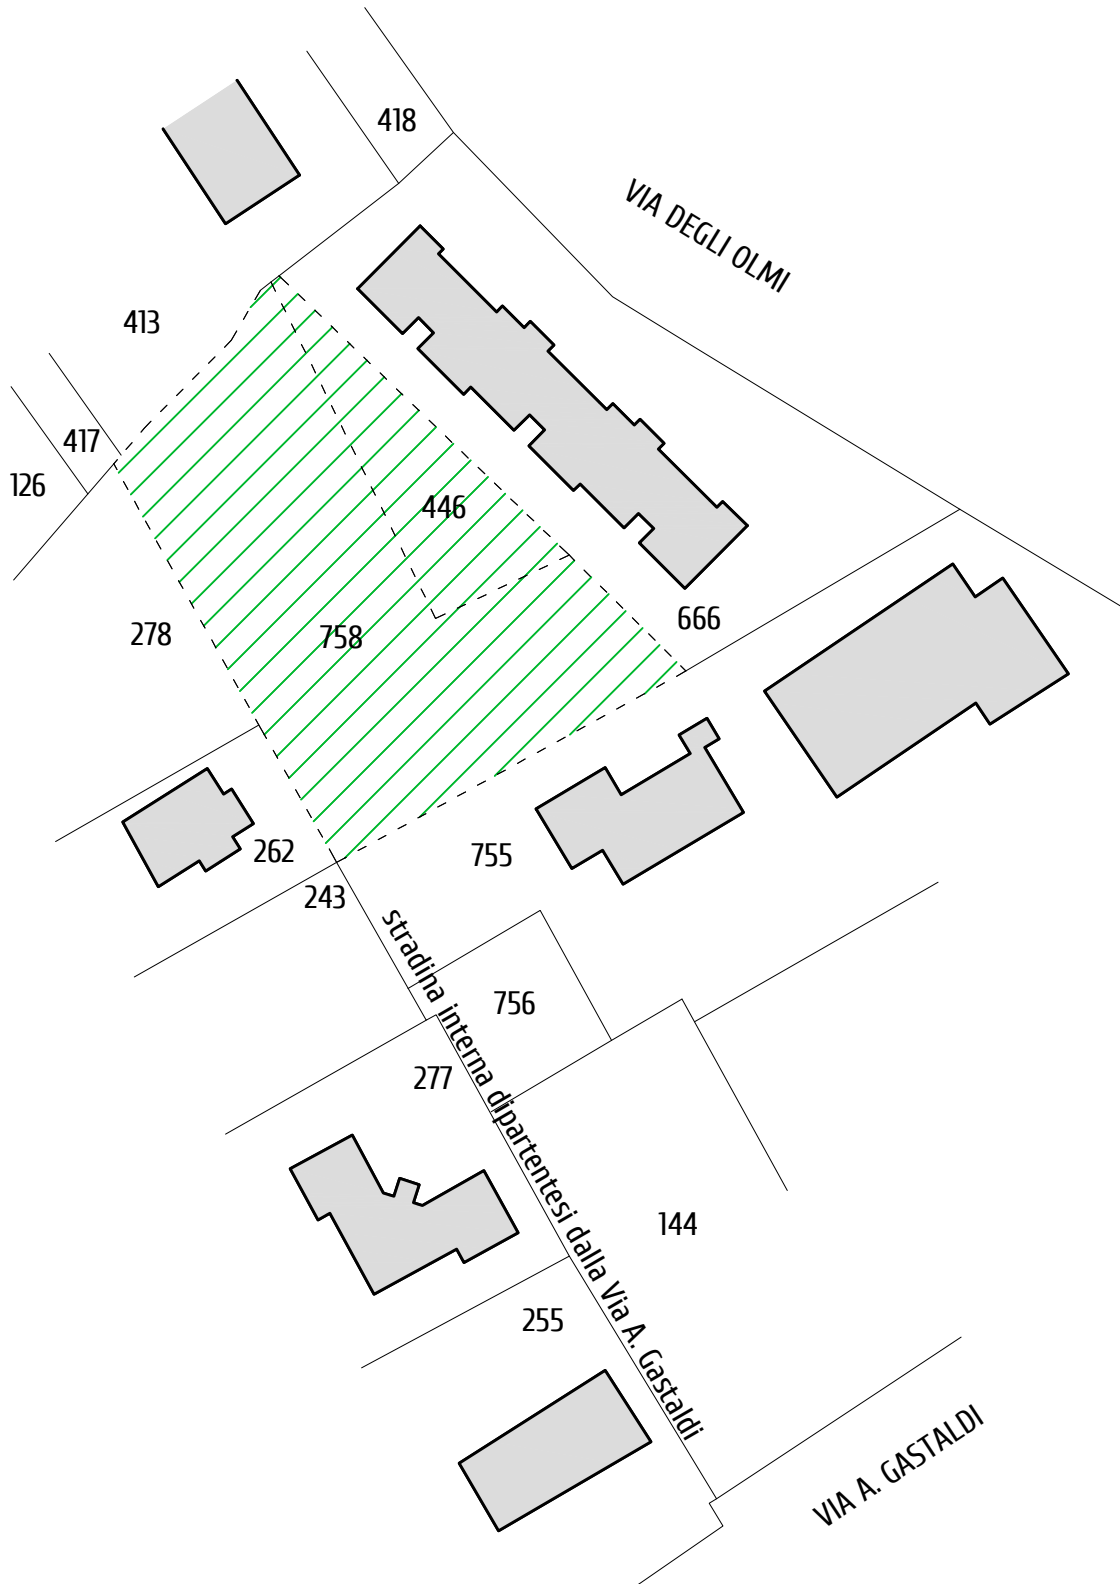

Immobili in Chieri (TO), censiti al Fg. 52 NN. 446-758