

MOD. EP/1 - CEU




MINISTERO DELLE FINANZE
DIPARTIMENTO DEL TERRITORIO

Ufficio Tecnico Erariale di **SALERNO**

ELABORATO PLANIMETRICO


Pag. n. **I** di **I**

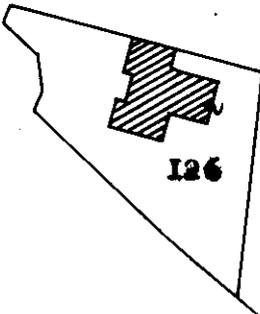Ubicazione e riferimenti catastali dell'immobile	
Comune AULETTA	C.T. Fgl. 28 Mapp. I26
Via/ Piazza CORTARA FORTE n. 85C	C.E.U. Sez. Fgl. Mapp.
ESTRATTO DI MAPPA	SCALA 1: 2000 Tipo Mappale n. 3345 del 2000
	

Fabbricati - Situazione al 14/04/2021 - Comune di AULETTA (A495) - < Foglio: 28 - Particella: I26 - Elaborato planimetrico

Riservato all'Ufficio Tecnico Erariale

L'operatore

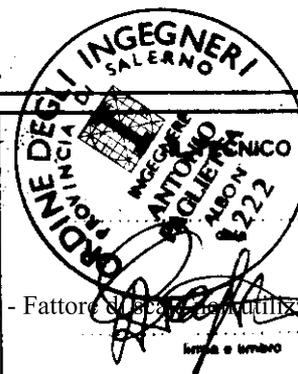

Protocollo

Ultima planimetria in atti

Data presentazione:09/01/2001 - Data: 14/04/2021 - n. T362001 - Richiedente: Telematico

Totale schede: 5 - Formato di acquisizione: A4(210x297) - Formato stampa richiesto: A4(210x297) - Fattore di scala utilizzabile

Annullato o sostituito dal mod. EP/1 prot.

firma e timbro



MINISTERO DELLE FINANZE
DIPARTIMENTO DEL TERRITORIO

Ufficio Tecnico Erariale di **SALERNO**


ELABORATO PLANIMETRICO

Pag. n. **I** di **3**


Comune AULETTA	Sezione	Foglio RB	Numero I26	Tipo mappale n. 3345	del 2000
--------------------------	---------	---------------------	----------------------	--------------------------------	--------------------

DIMOSTRAZIONE GRAFICA DEI SUBALTERNI ASSEGNATI


SCALA 1: **5 500**

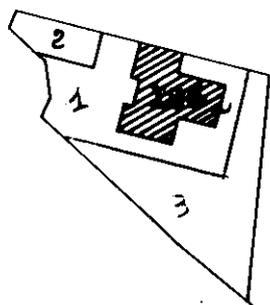


LEGENDA SUB I CORTE E SCALA COMUNE
SUB 2 CORTE ESCLUSIVA
SUB 3 CORTE ESCLUSIVA

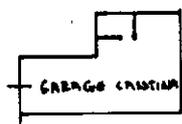

SERINTERNO

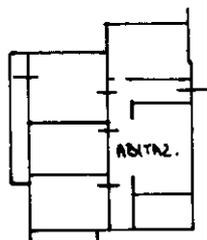


PIANO PRIMO

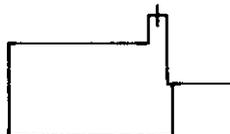


SOTTOTETTO

SUB 4

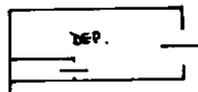

SERINTERNO

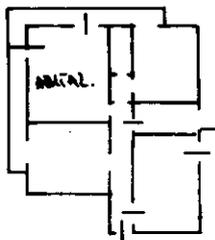

PIANO PRIMO



SOTTOTETTO




SOTTOSCALA

SUB 5

Riservato all'Ufficio Tecnico Erariale

L'operatore

Protocollo
Ultima planimetria in atti

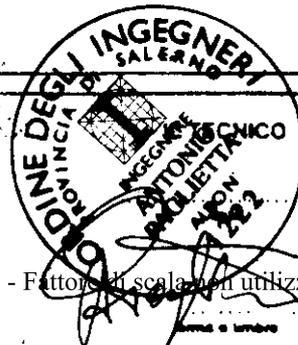

Catasto dei Fabbricati - Situazione al 14/04/2021 - Comune di AULETTA (A495) - < Foglio: 28 - Particella: 126 - Elaborato planimetrico



**MINISTERO DELLE FINANZE
DIPARTIMENTO DEL TERRITORIO**

Ufficio Tecnico Erariale di **SALENTO**


ELABORATO PLANIMETRICO

Pag. n. **2** di **3**

Comune AULETTA	Sezione	Foglio 28	Numero 126	Tipo mappale n. 3345	del 2000
--------------------------	---------	---------------------	----------------------	--------------------------------	--------------------

DIMOSTRAZIONE GRAFICA DEI SUBALTERNI ASSEGNATI

SCALA 1: **500**

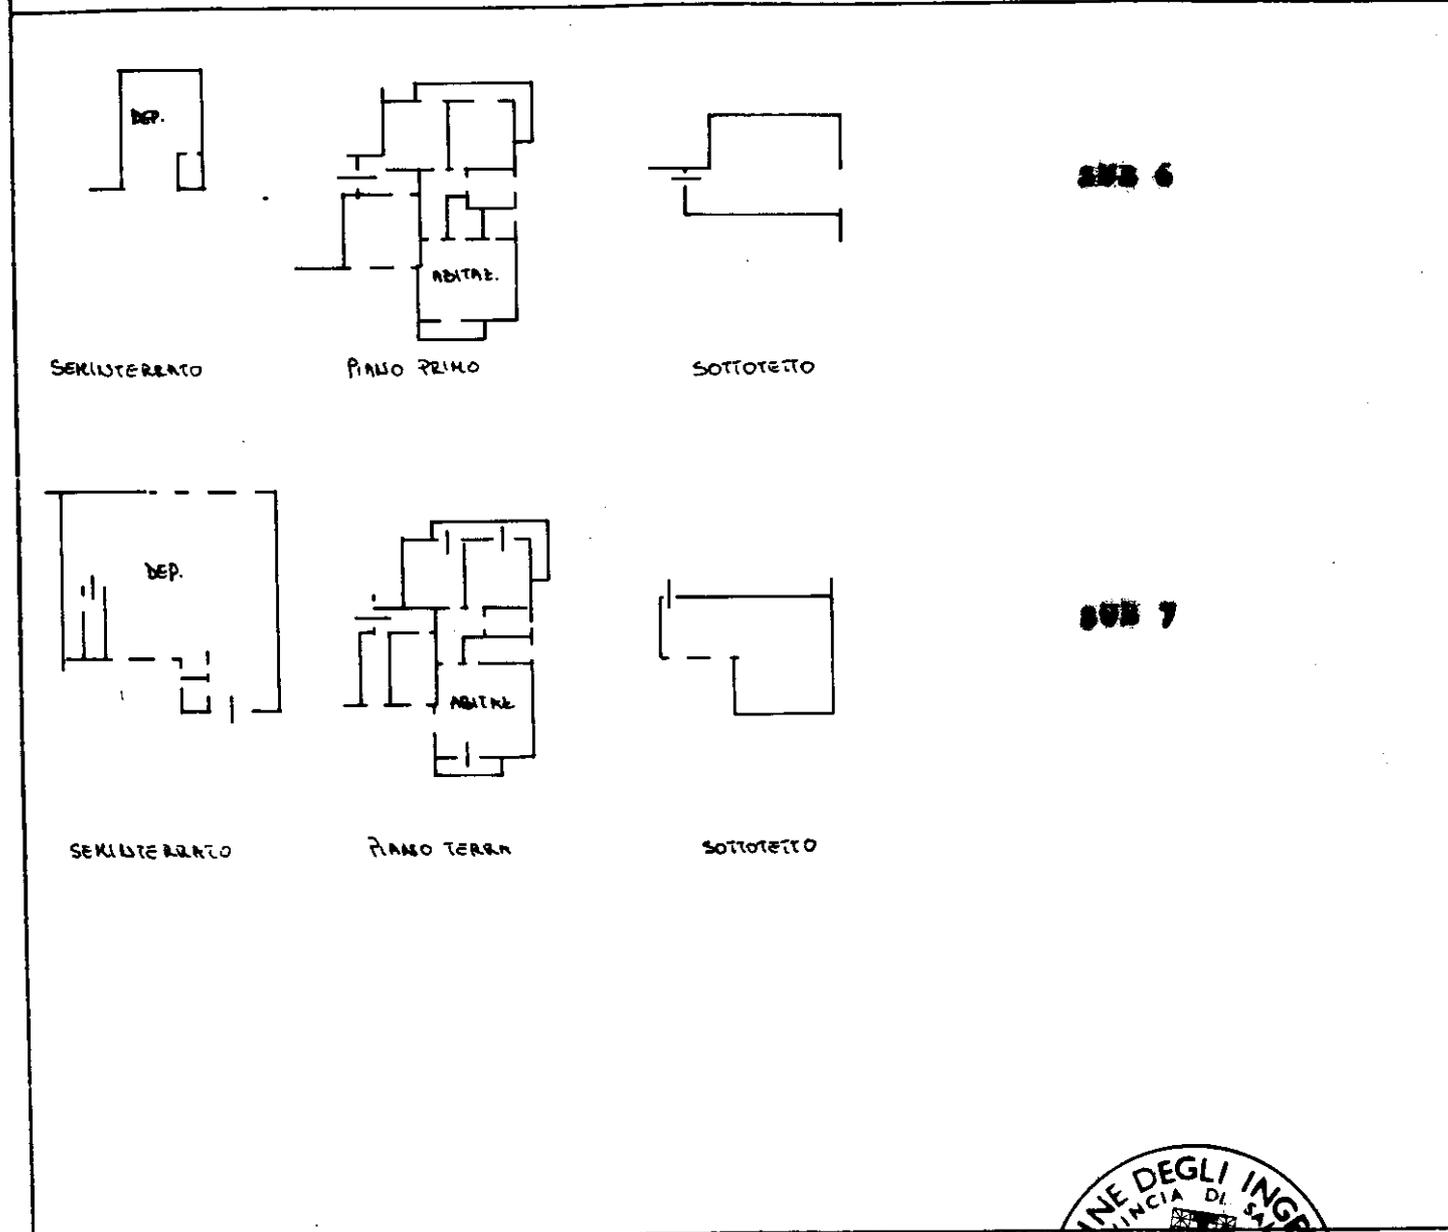

Riservato all'Ufficio Tecnico Erariale

Protocollo

Ultima planimetria in atti

Data presentazione: 09/01/2001 - Data: 14/04/2021 - n. T362001 - Richiedente: Telematico

Totale schede: 5 - Formato di acquisizione: A4(210x297) - Formato stampa richiesto: A4(210x297) - Fattore di scala non utilizzabile

Annulato o sostituito dal mod. EP/2 prot.

L'operatore

**ORDINE DEGLI INGEGNERI
PROVINCIA DI SALERNO**

INGEGNERE
ANTONIO PAGLIETTA
ALFONSO
1222

[Signature]

Linea e lettera

Catasto dei Fabbricati - Situazione al 14/04/2021 - Comune di AULETTA (A495) - Foglio: 28 - Particella: 126 - Elaborato planimetrico



MINISTERO DELLE FINANZE
DIPARTIMENTO DEL TERRITORIO

Ufficio Tecnico Erariale di **SALERNO**


ELABORATO PLANIMETRICO

Pag. n. 3 di 3


Comune AULETTA	Sezione	Foglio 28	Numero 126	Tipo mappale n. 3345	del 2000
--------------------------	---------	---------------------	----------------------	--------------------------------	--------------------

DIMOSTRAZIONE GRAFICA DEI SUBALTERNI ASSEGNATI

SCALA 1: 500

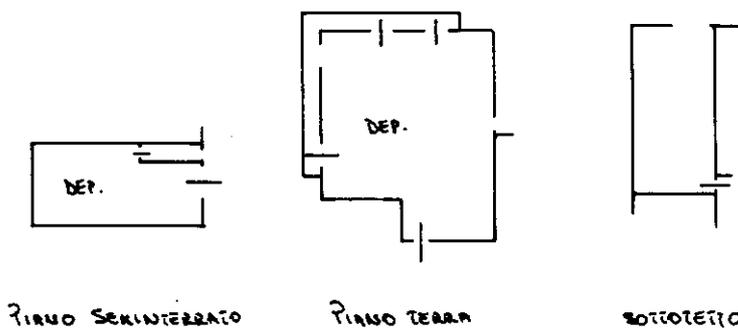

SUB 8

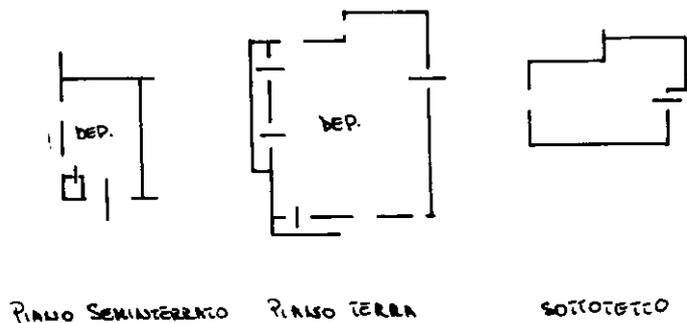

SUB 9

Riservato all'Ufficio Tecnico Erariale

L'operatore

Protocollo



Ultima planimetria in atti

Data presentazione:09/01/2001 - Data: 14/04/2021 - n. T362001 - Richiedente: Telematico

Totale schede: 5 - Formato di acquisizione: A4(210x297) - Formato stampa richiesto: A4(210x297) - Fattore di scala: 1/500

Annullato o sostituito dal mod. EP/2 prot.

Catasto dei Fabbricati - Situazione al 14/04/2021 - Comune di AULETTA (A495) - < Foglio: 28 - Particella: 126 - Elaborato planimetrico

MODULARIO
F. - Catasto - 433



MINISTERO DELLE FINANZE
DIPARTIMENTO DEL TERRITORIO

Mod. EP/3 CEU


Ufficio Tecnico Erariale di **SALERNO**

ELABORATO PLANIMETRICO

ELENCO DEI SUBALTERNI ASSEGNATI

Pag. n. **1** di **1**

Comuni		Sezione	Foglio	Numero	Tipo mappale n			del
AULETTA			28	126	3345			2000
Numero	Sub.	UBICAZIONE via/piazza		N. CIVICO	piano	scala	int.	DESCRIZIONE
126	1	CONTRADA PONTE		SNC	T			CORTE E SCALA COMUNE
126	2	CONTRADA PONTE		SNC	T			CORTE
126	3	CONTRADA PONTE		SNC	T			CORTE
126	4	CONTRADA PONTE		SNC	SI-1°			ABITAZIONE + ANNESSI
126	5	CONTRADA PONTE		SNC	SI-1°			ABITAZIONE + ANNESSI
126	6	CONTRADA PONTE		SNC	SI-1°			ABITAZIONE + ANNESSI
126	7	CONTRADA PONTE		SNC	SI-T			ABITAZIONE + ANNESSI
126	8	CONTRADA PONTE		SNC	SI-T			DEP. + ANNESSI
126	9	CONTRADA PONTE		SNC	SI-T			DEP. + ANNESSI

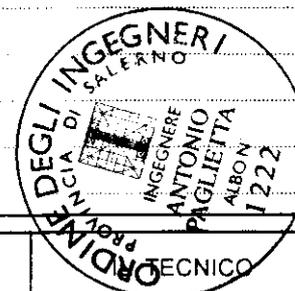

Riservato all'Ufficio Tecnico Erariale

L'operatore

Protocollo
Ultima planimetria in atti
Sostituisce il presente mod. EP/3 prot.

data
[Signature]

Catasto dei Fabbricati - Situazione al 14/04/2021 - Comune di AULETTA (A495) - < Foglio: 28 - Particella: 126 - Elaborato planimetrico ^

MODULARIO
F. rig. rend. 487



MINISTERO DELLE FINANZE
DIPARTIMENTO DEL TERRITORIO
CATASTO EDILIZIO URBANO (RDL 13-4-1939, n. 652)


MOD. **BN**-(CEU)

LIRE
200

Planimetria di u.i.u. in Comune di **AULETTA** via **CONTRADA FONTE** civ. **SNC**

PIANO SEMINTERRATO

STESSA DITTA

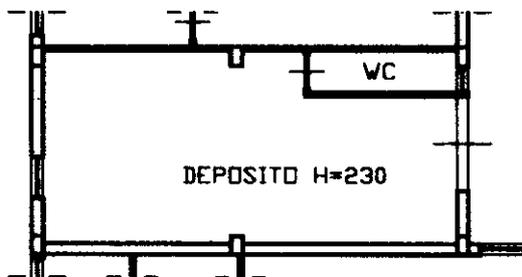

STESSA DITTA


STESSA DITTA

DEPOSITO H=230

STESSA DITTA


PIANO TERRA

SOTTOTETTO

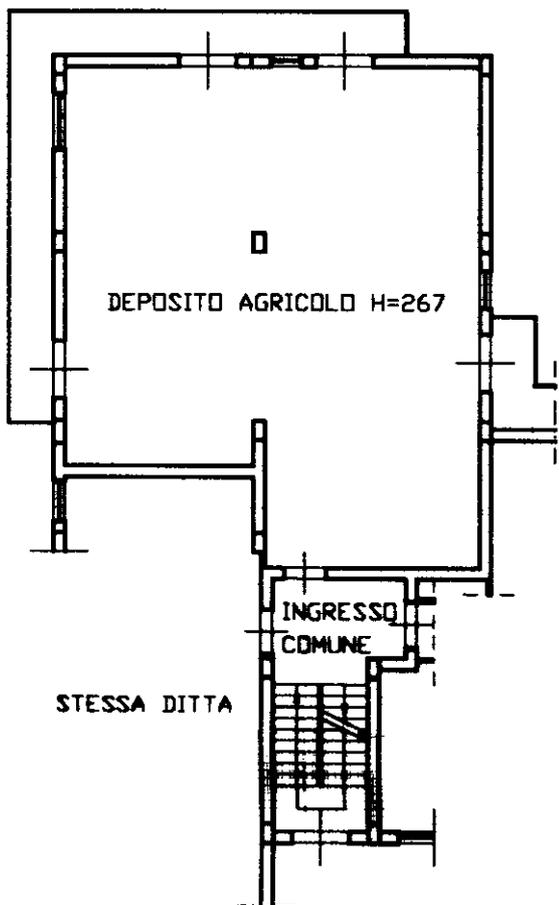

STESSA DITTA

STESSA DITTA

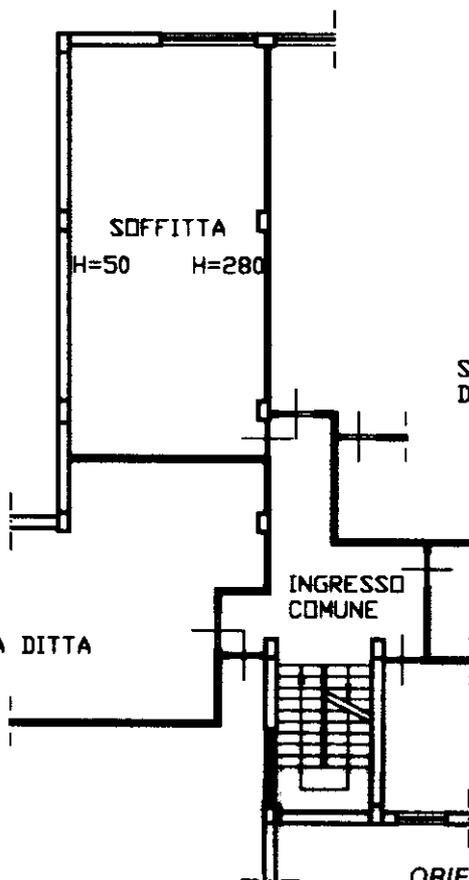


STESSA DITTA

STESSA DITTA

STESSA DITTA

ORIENTAMENTO

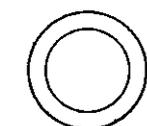

SCALA DI 1:200

Dichiarazione di N.C.

Denuncia di variazione
Ultima planimetria in atti

Compilata dal **IES**

(Titolo, cognome e nome)
PAGLIETTA ANTONIO

Iscritto all'Albo de **IES**

della provincia di **SALERNO** (to stampato: A4(210x297))

data Firma

RISERVATO ALL'UFFICIO



Catasto dei Fabbricati - Situazione al 14/04/2021 - Comune di AULETTA (A495) - < Foglio: 28 - Particella: 126 - Subalterno: 8 >
CONTRADA FONTE DI AULETTA SNC piano: S1-T5