


allegato 15

**Elaborato planimetrico catastale post frazionamento e
tipo mappale con individuazione n. 2 autorimesse
(oggetto di perizia) D.I.A. 73/2010**

ELABORATO PLANIMETRICO	Completato da: Iacobbardi Paolo	Iscritto all'albo: Architetti	Prov. PAVIA	N. 619
Comune di Cilavegna	Sessione: Foglio: 4	Particella: 745	Protocollo n. del	
Dimostrazione grafica dei subalberni	Tipo Mappale n. 28055 del 04/04/2022 Scala 1 : 500			

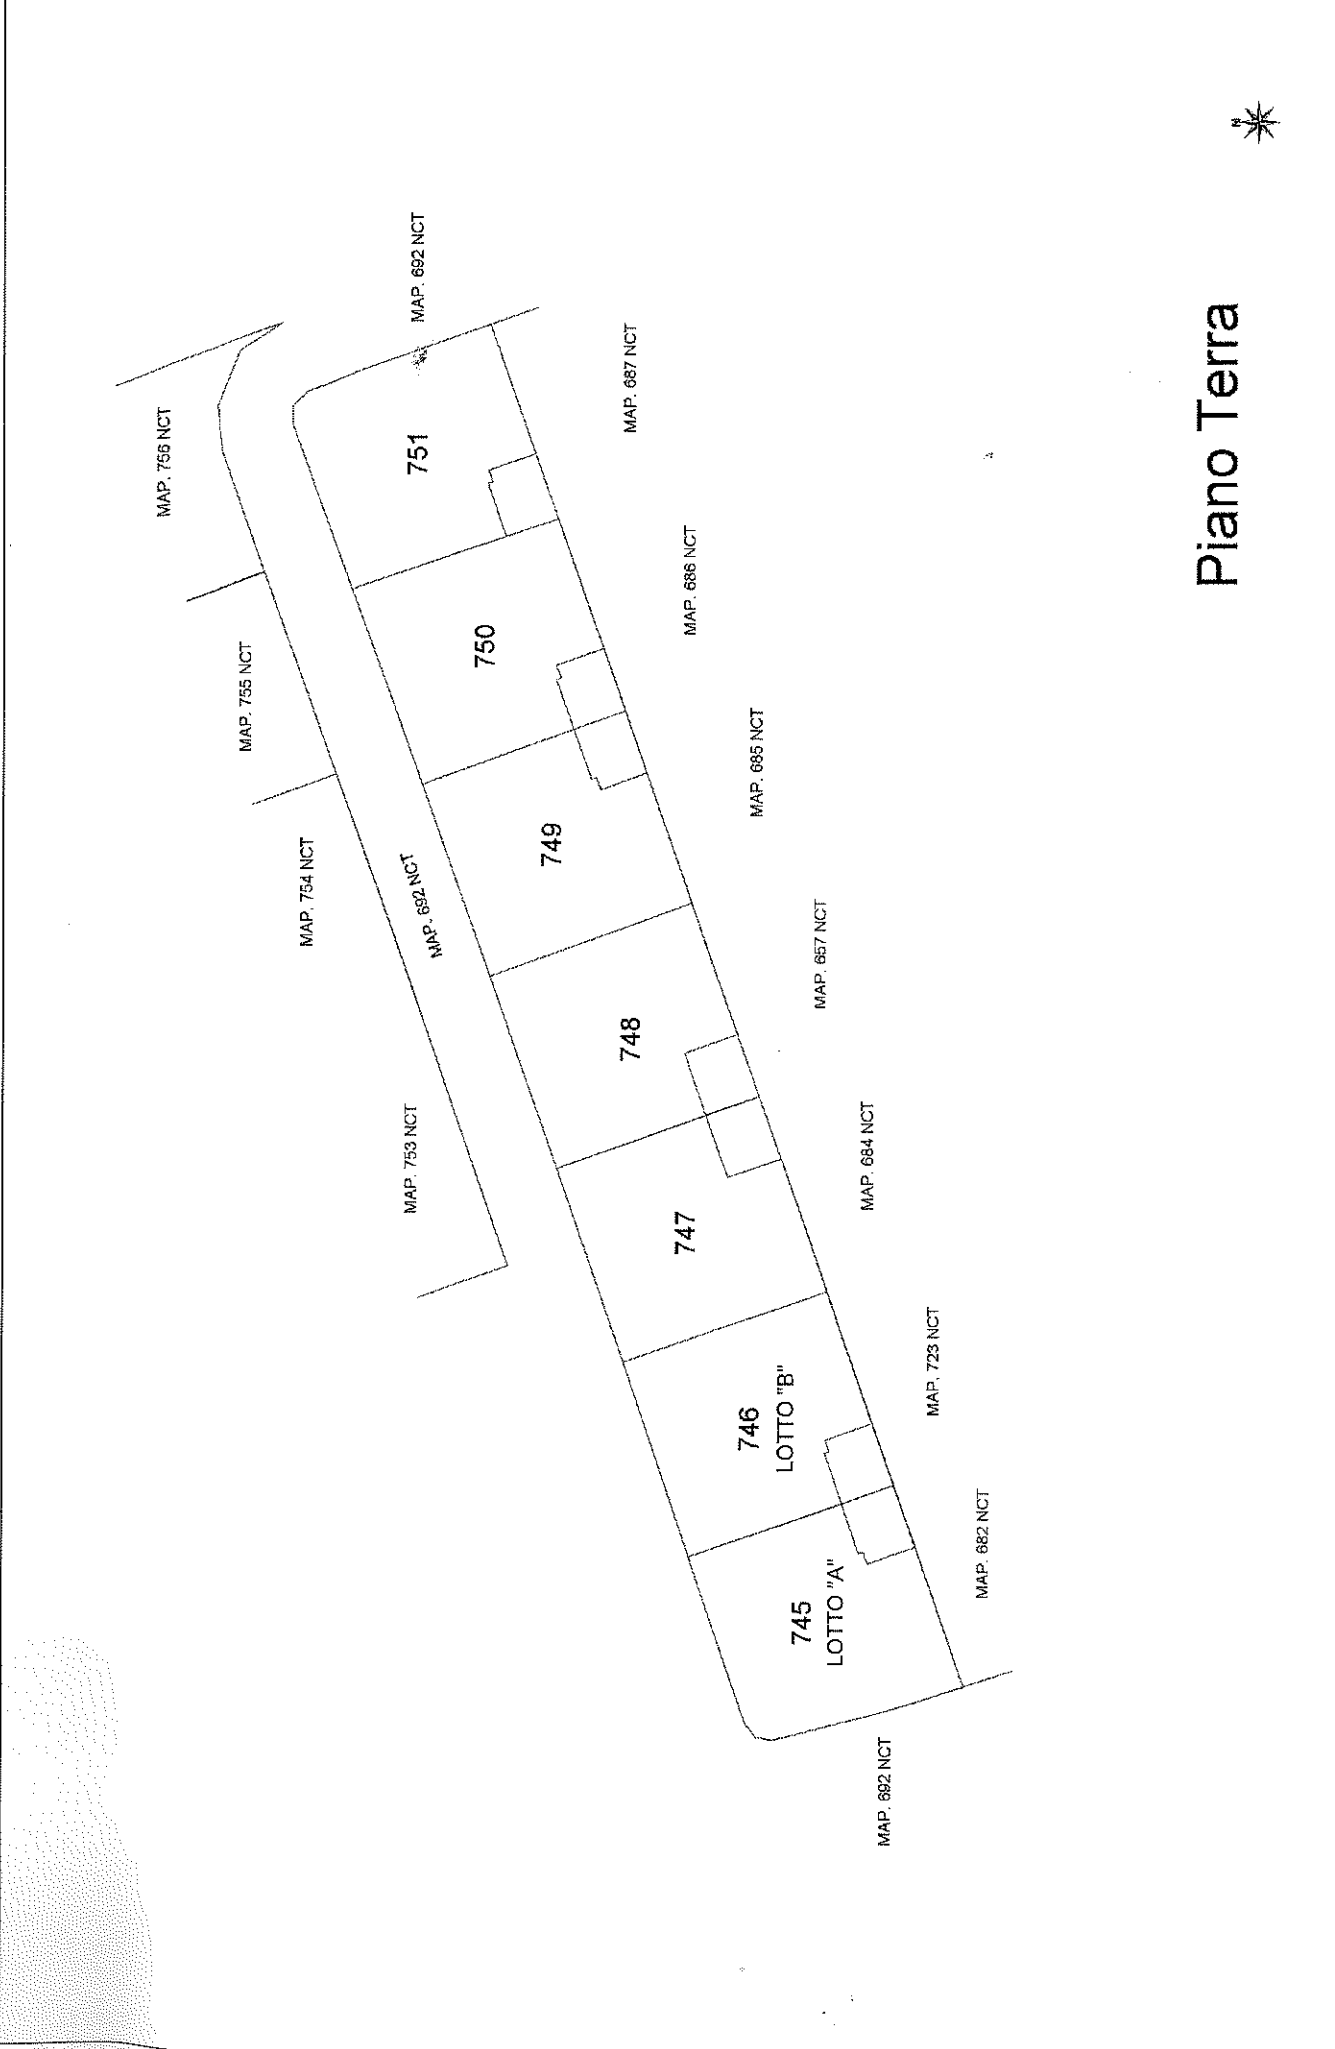

Piano Terra

