

CONCESSIONE EDILIZIA N. 13/S/1998

COMUNE DI FIUMICINO

RILIEVO DI UN EDIFICIO OGGETTO
DI CONCESSIONE EDILIZIA IN
SANATORIA PROT. N° 23788 DEL
30-03-95

Zona di P.R.G. H3
Volume fuori terra: mc. 2063
Superficie coperta: mq. 514,77
Il Responsabile
del procedimento

COMMITTENTE

SERGIAFRA s.r.l.
Sergiafra s.r.l.

PROGETTISTA

ARCH. GIOVANNI SANSONETTI




ABUSO TIPOLOGIA 1

SCALA

1:100

DATA

AGGIORN.


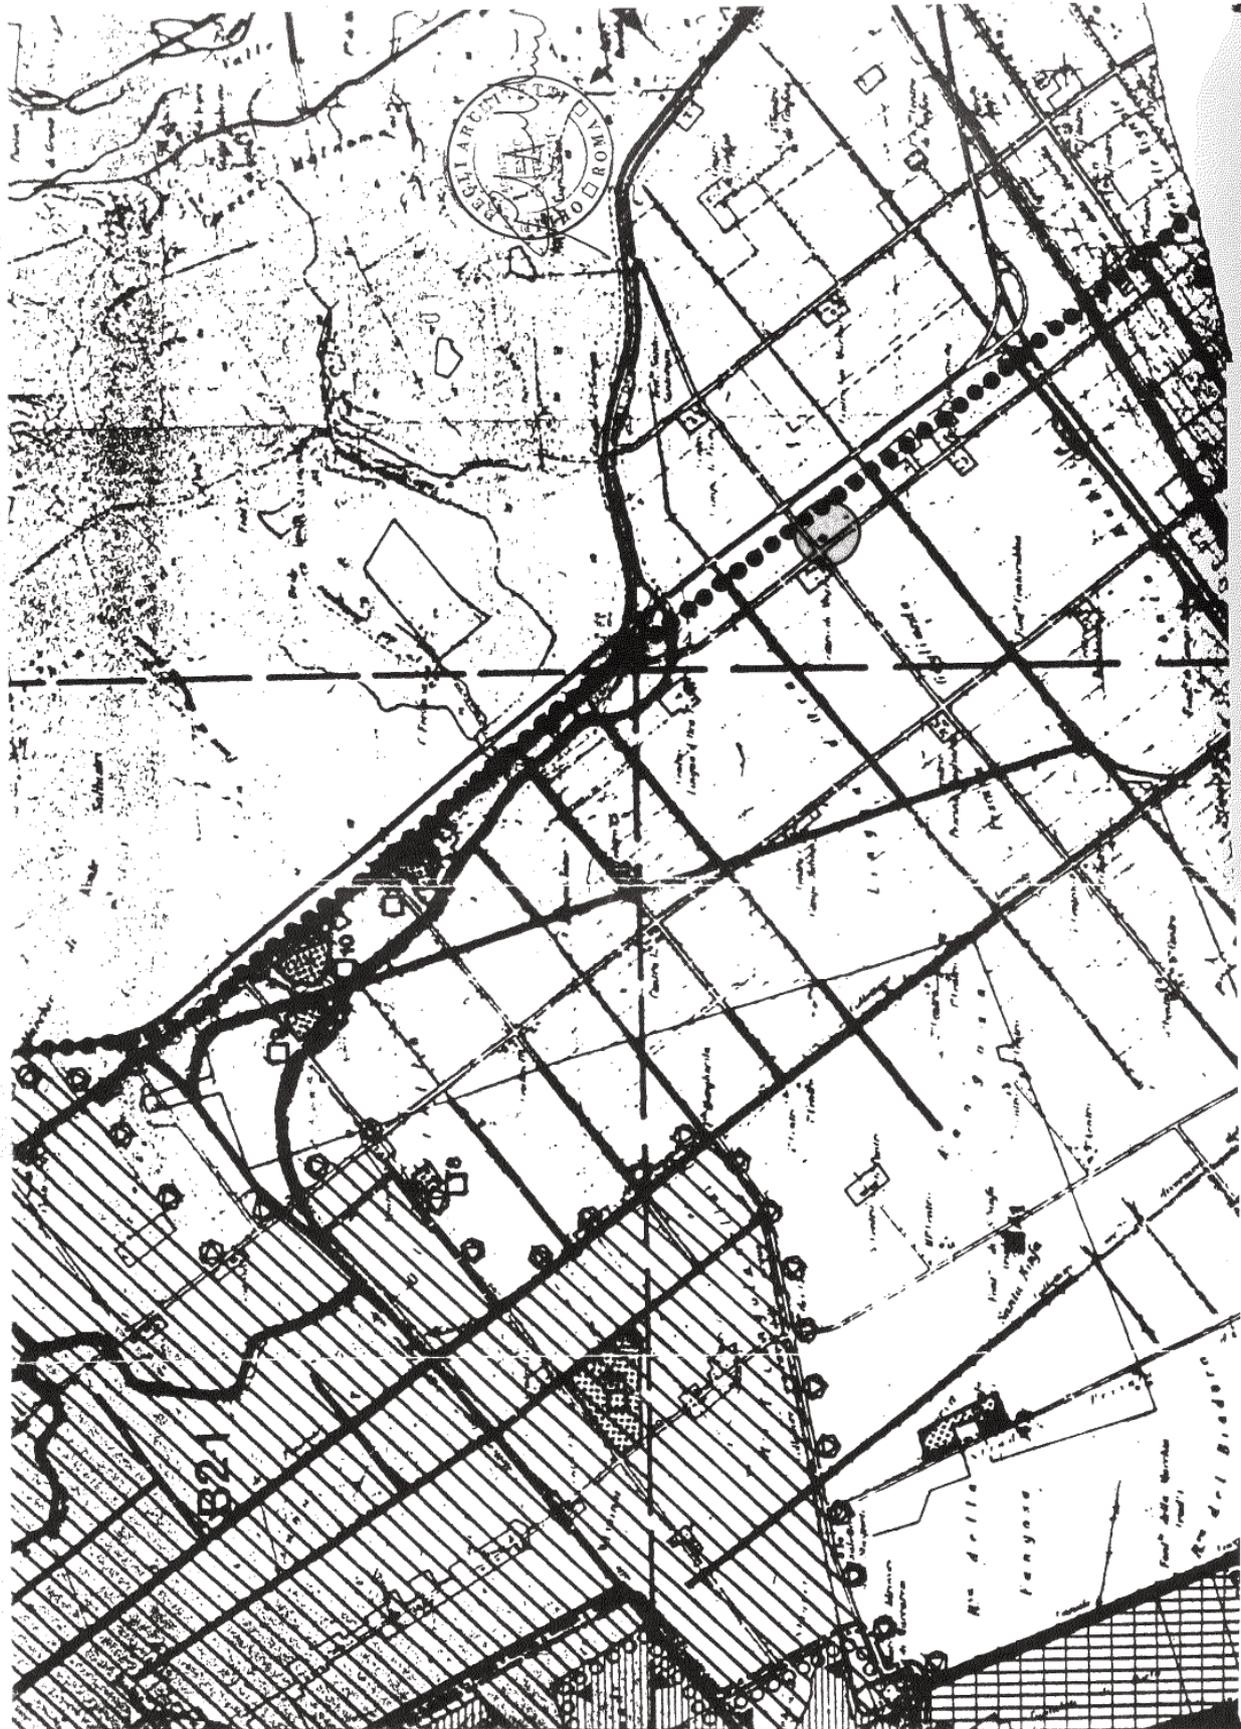


STRALCIO DI P.T.P. SCALA 1:25000 AMBITO N°2

Comune di Fiumicino
Protocollo Partenza N. 133288/2023 del 06-07-2023
Doc. Principale - Class. 6.3 - Copia Documenti



8.60

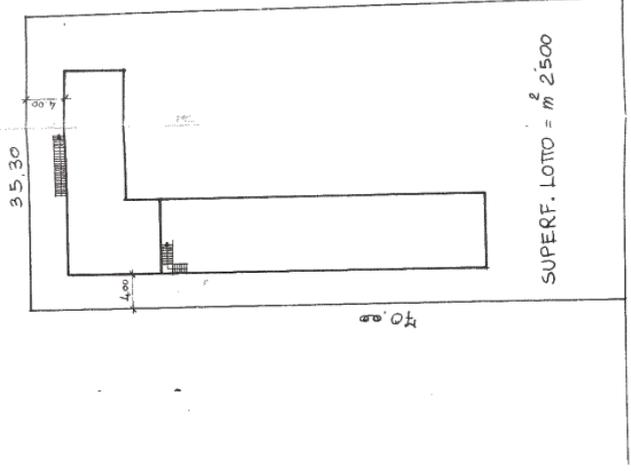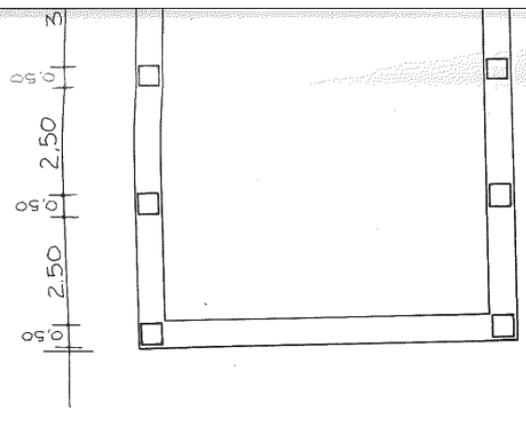


PLANIMETRIA DEL LOTTO
scala 1:500


1:4000

PIANTA 1° PIANO scala 1:100

48,10

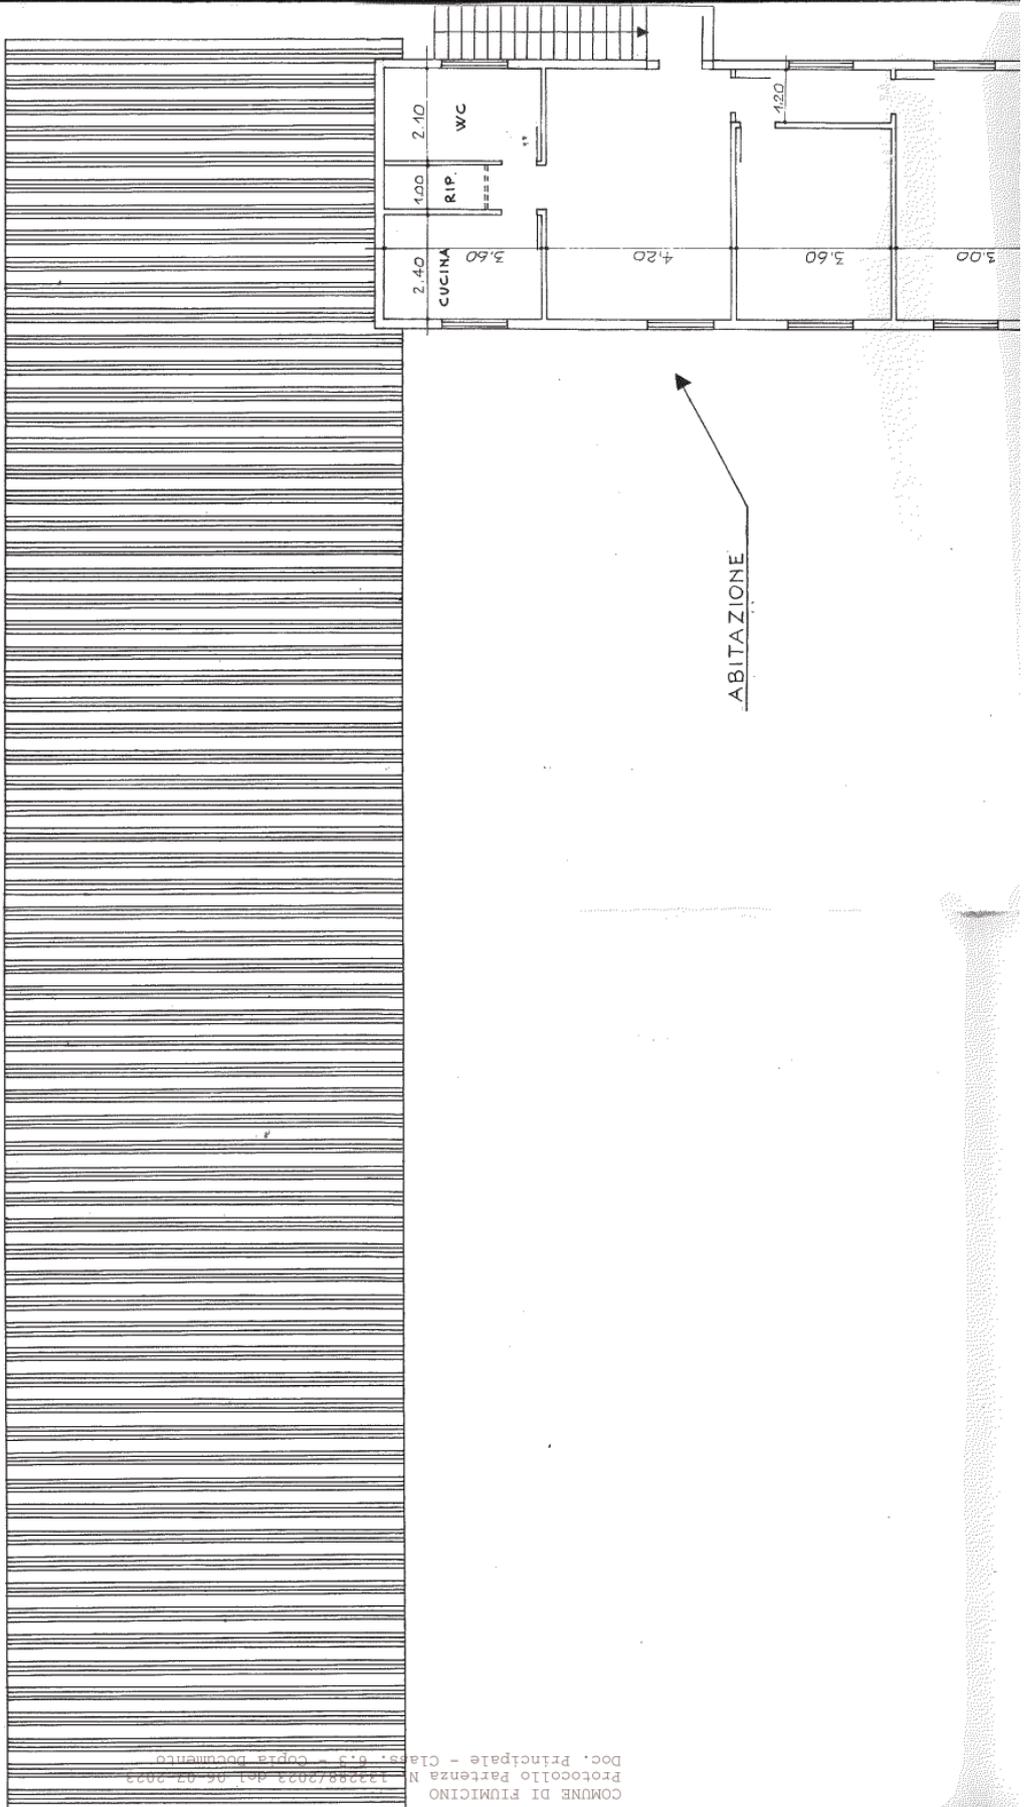



COMUNE DI FIUMICINO
Protocollo Partenza N. 13288/2023 del 05.07.2023
Doc. Principale - Class. 0.3 - copia documento

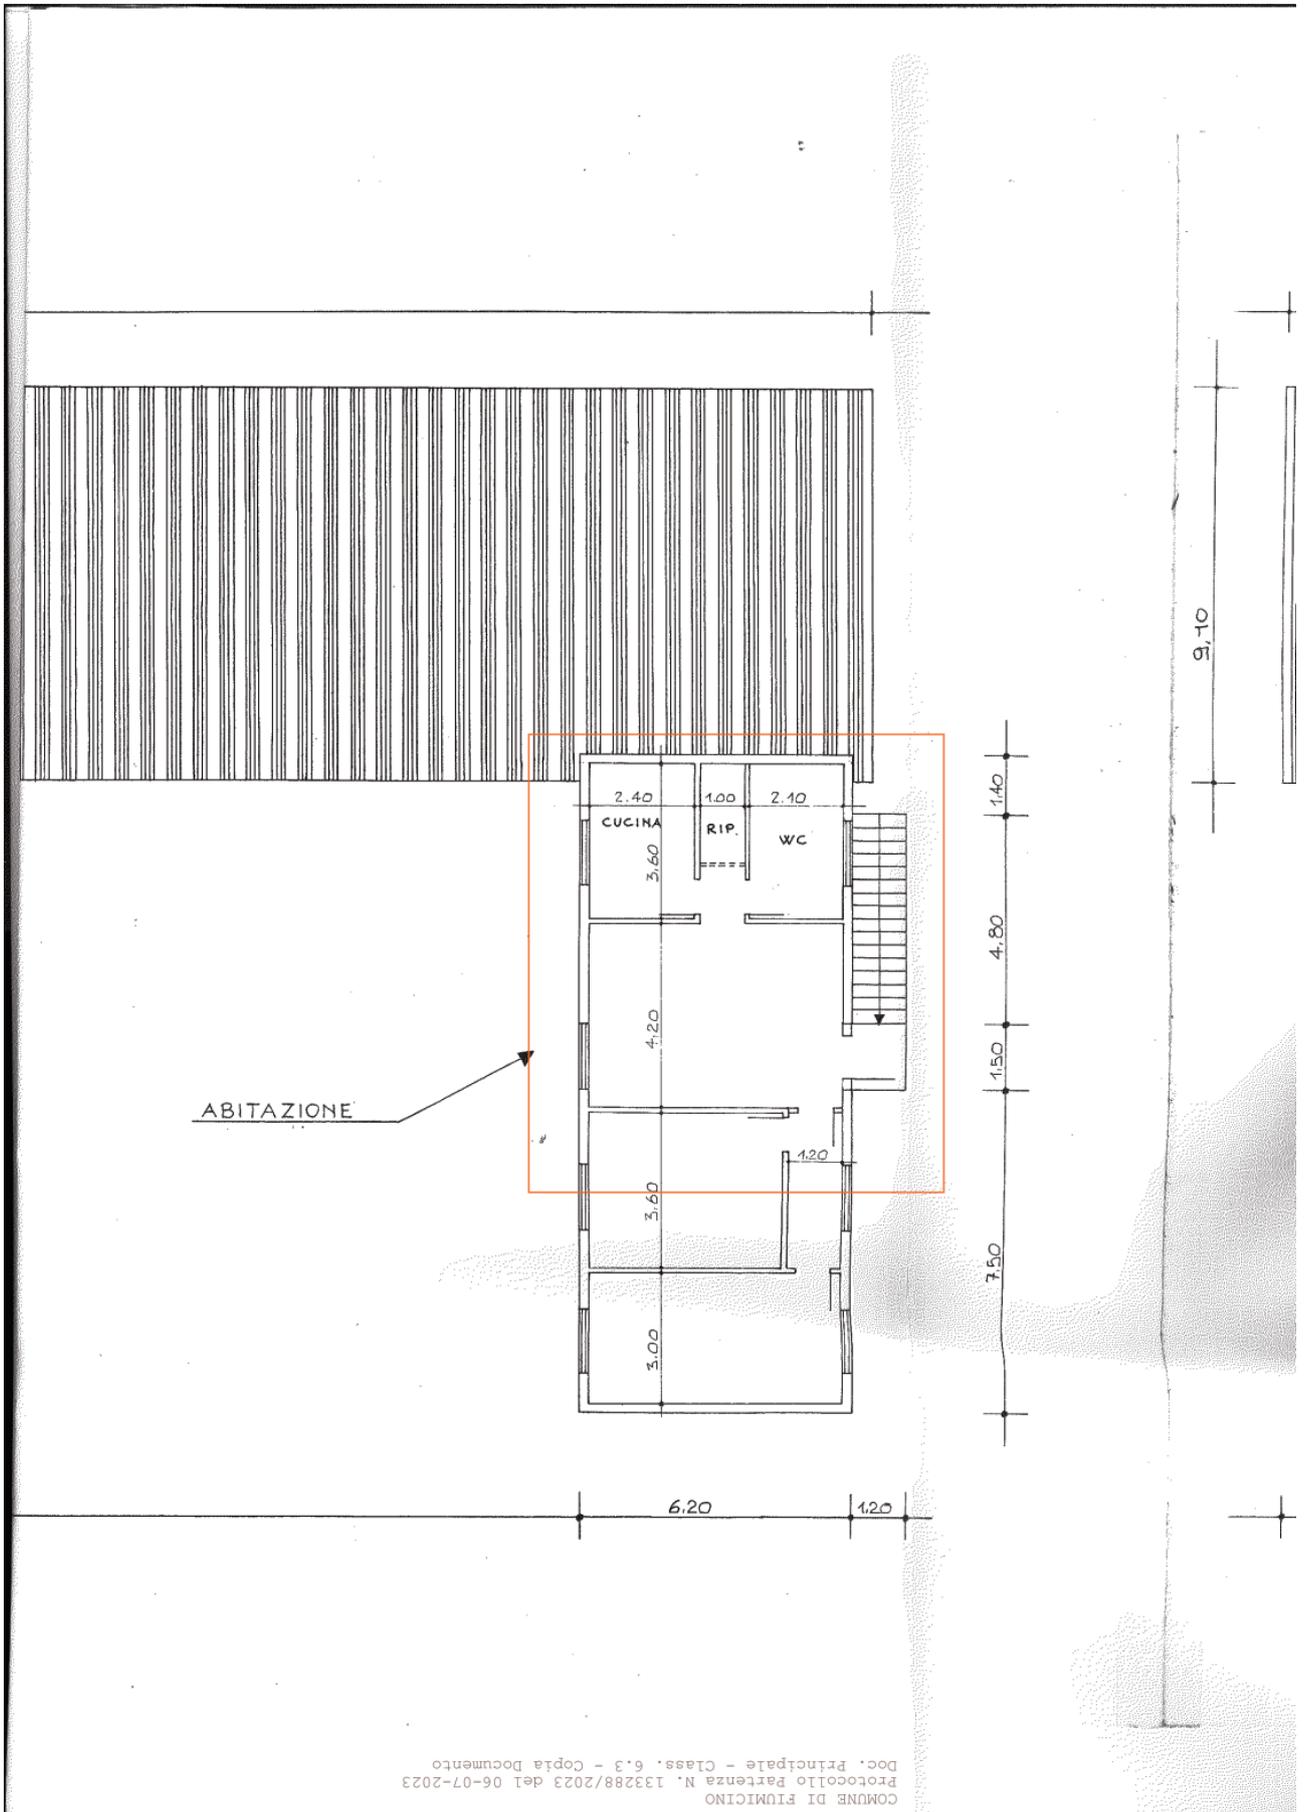


COMUNE DI FIUMICINO
Proteggilo Partenza N. 133288/2023 del 06-07-2023
Dog. Principale - Class. 6.3 - Copia Documento

PROSPETTO NORD-OVEST scala 1:100

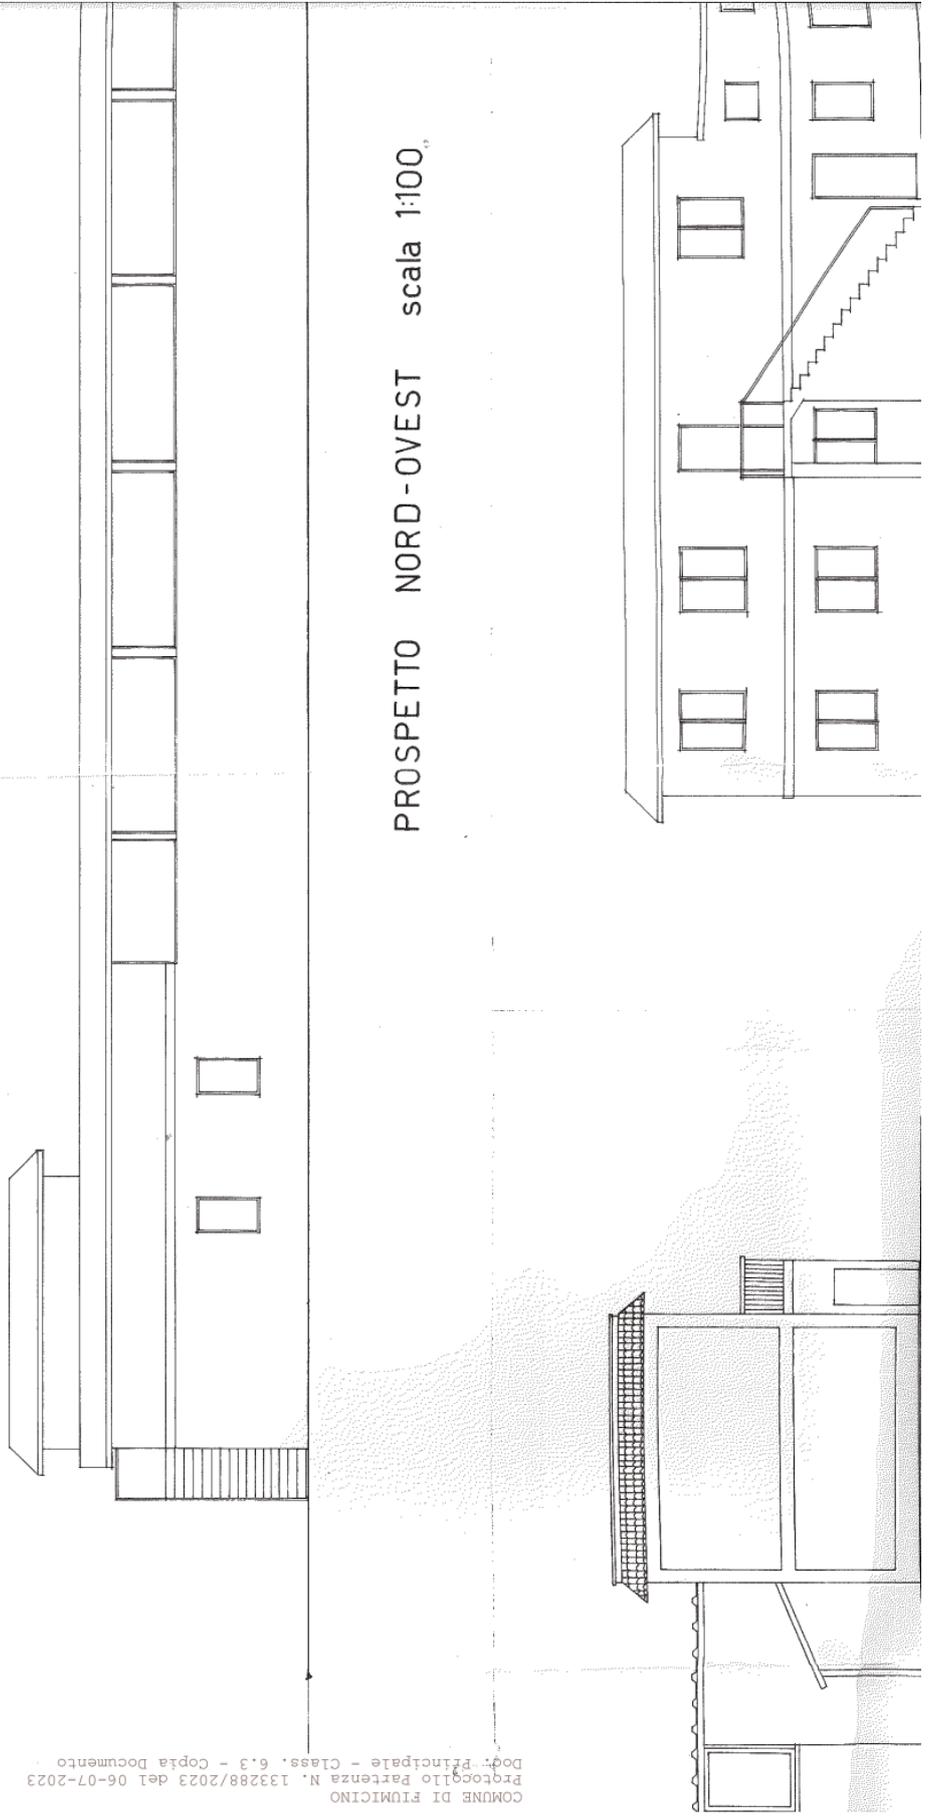


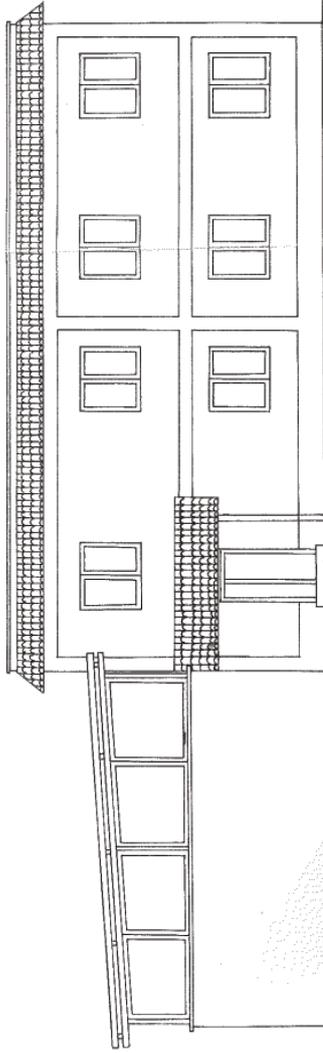

PROSPETTO SUD - OVEST scala 1:100

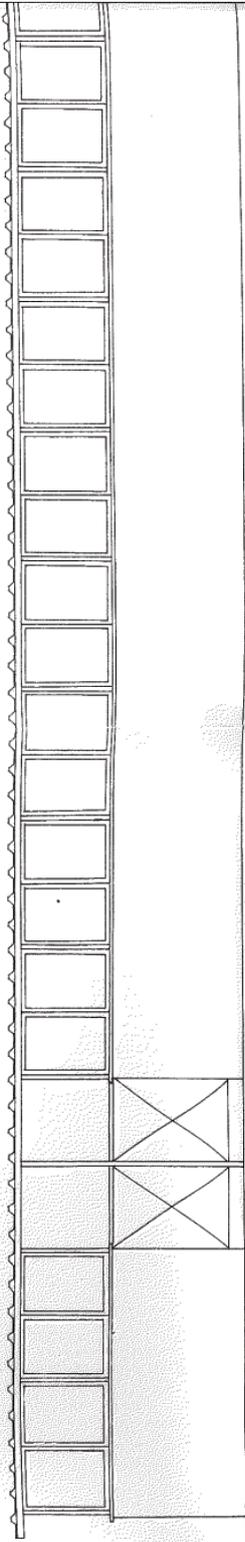

SPETTO NORD-OVEST scala 1:100

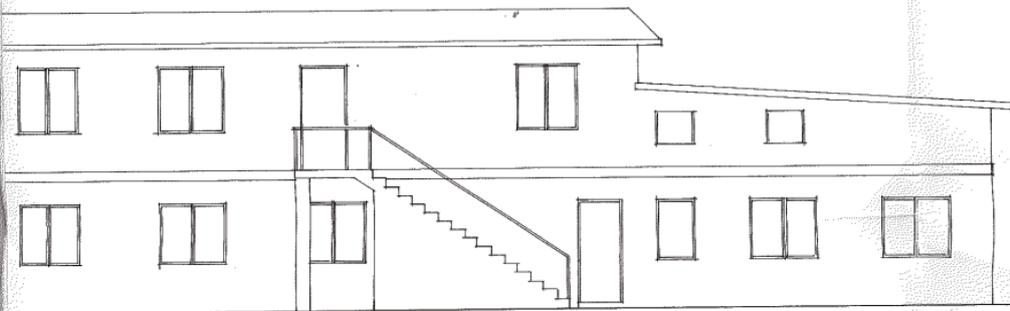

PROSPETTO NORD-EST scala 1:100

COMUNE DI FIUMICINO
PROVINCIA DI ROMA
3 0 MAR. 1995
Prot. N° 23783
Cat. Cl. Fasc.



CO
3 0 MAR. 1995
Prot. N° 23783
Cat. Cl. Fasc.

