

**Agenzia del Territorio
CATASTO FABBRICATI
Ufficio Provinciale di
Cagliari**

Dichiarazione protocollo n. CA0645013 del 12/12/2008

Planimetria di u.i.u. in Comune di Decimoputzu

Via Villaspeciosa

civ. 59

Identificativi Catastali:

Sezione:

Foglio: 26

Particella: 567

Subalterno: 5

Compilata da:

Nioi Nicola

Iscritto all'albo:

Ingegneri


Prov. Cagliari

N. 5808



Scheda n. 1

Scala 1:200

PIANO TERRA H= 2.70 m

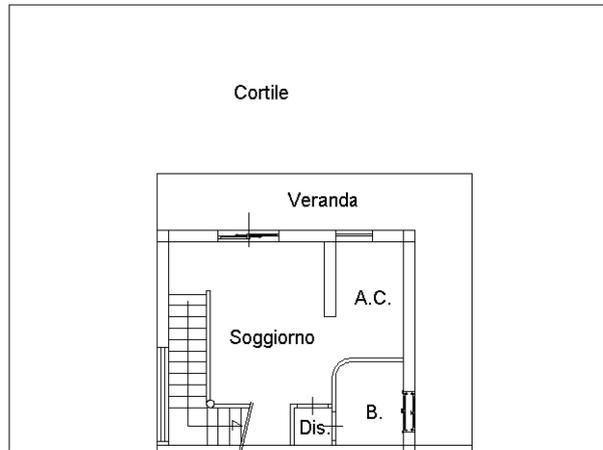

PIANO PRIMO Hm= 2.70 m

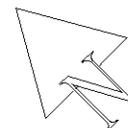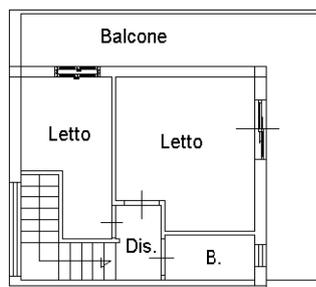

Ultima planimetria in atti

