

**Agenzia del Territorio  
CATASTO FABBRICATI  
Ufficio Provinciale di  
Milano**

Dichiarazione protocollo n. MI1096996 del 13/12/2007

Planimetria di u.i.u. in Comune di Seveso

Via Pavia

civ. 2

Identificativi Catastali:

Sezione:  
Foglio: 8  
Particella: 65  
Subalterno: 704

Compilata da:  
Zampino Marco


Iscritto all'albo:  
Architetti

Prov. Milano

N. 637

Scheda n. 1

Scala 1:200

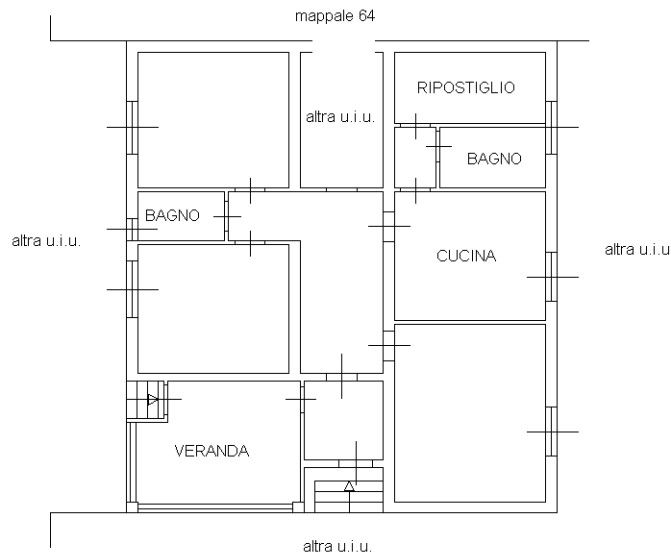

**PIANO TERRA**  
H = 3,00 m.



Ultima planimetria in atti