



RILIEVO DELLO STATO DEI LUOGHI

IMMOBILE UBICATO IN NAPOLI AL CORSO SIRENA N° 336 - PIANO TERRA - PIANTA - SCALA 1/100

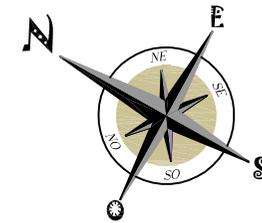

il C.t.u.
arch. Sirio Di Michele

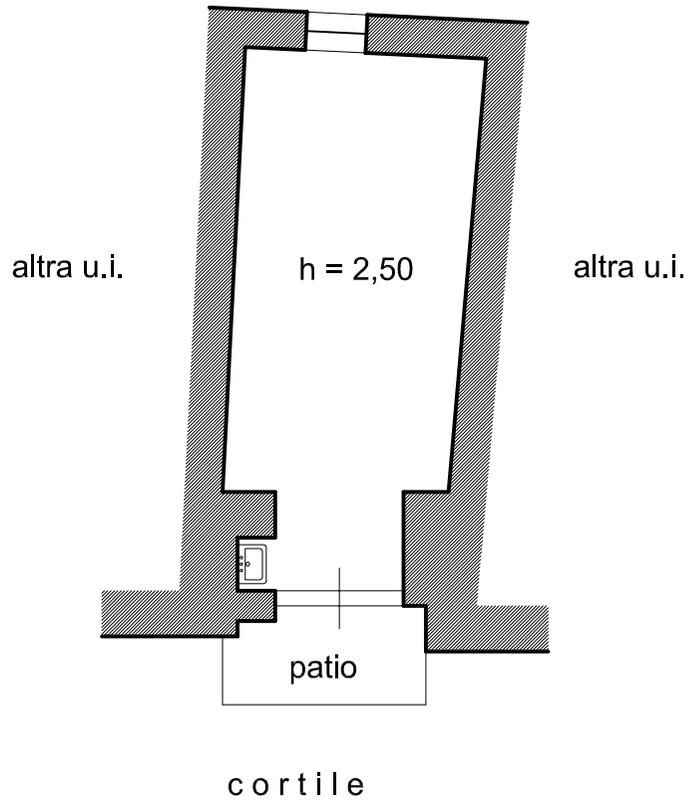

TRIBUNALE DI NAPOLI - XIV SEZIONE CIVILE - PROC. ESEC. N.R.G.E. N°49/2023 - GIUDICE DR.SSA MARIA LUDOVICA RUSSO