

**Agenzia delle Entrate**  
**CATASTO FABBRICATI**  
Ufficio Provinciale di  
**Caserta**

Dichiarazione protocollo n. CE0197665 del 29/09/2014

Planimetria di u.i.u. in Comune di Casaluce

Via Dante

civ. 60

Identificativi Catastali:

Sezione:  
Foglio: 8  
Particella: 746  
Subalterno: 11

Compilata da:  
Gallucci Giorgio  
Iscritto all'albo:  
Geometri


Prov. Caserta

N. 2974


Scheda n. 1

Scala 1:200

### PIANO SECONDO

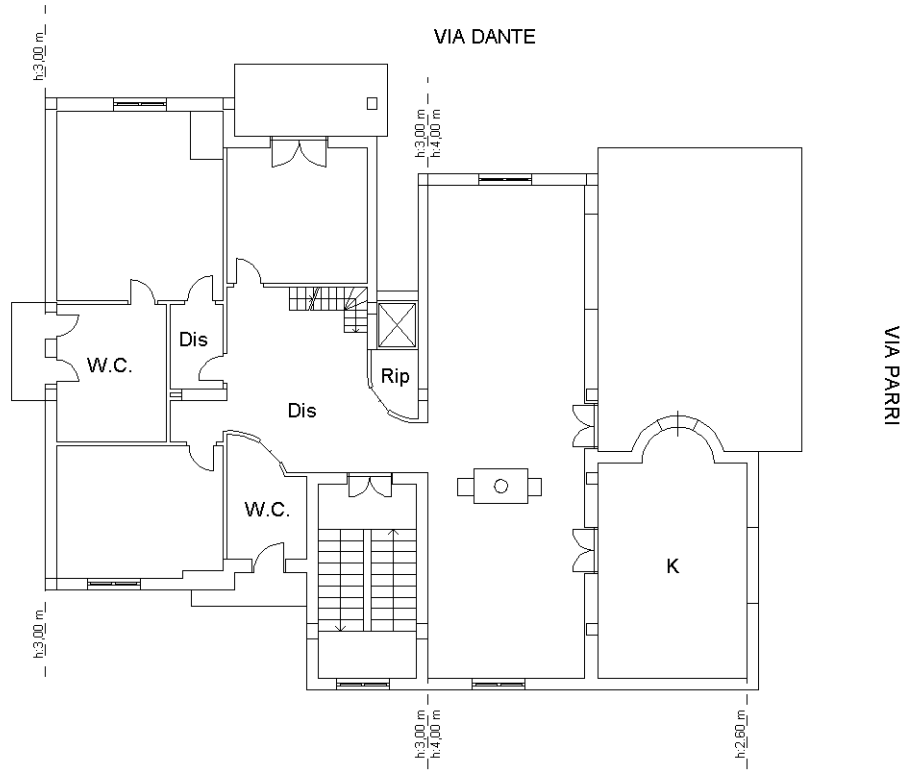

### PIANO TERZO

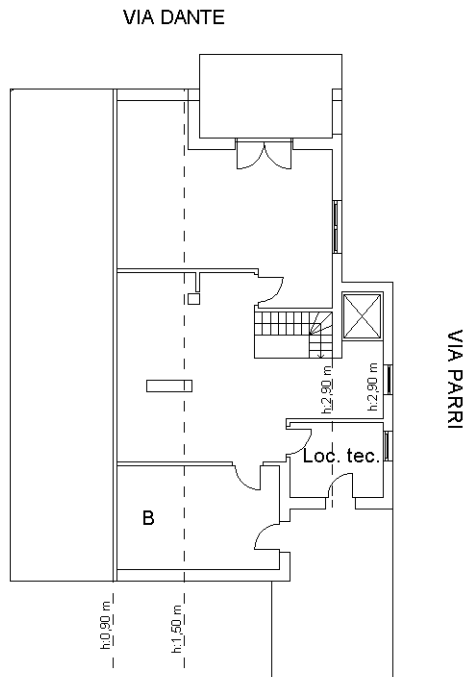

Ultima planimetria in atti