


TRIBUNALE DI TERAMO  
Esecuzione Immobiliare n. 54/2024 R.G.E.  
Rappresentazione grafica dell'unità immobiliare - lotto unico

 evidenziazione delle tramezzature edificate in difformità dal titolo edilizio

NORD

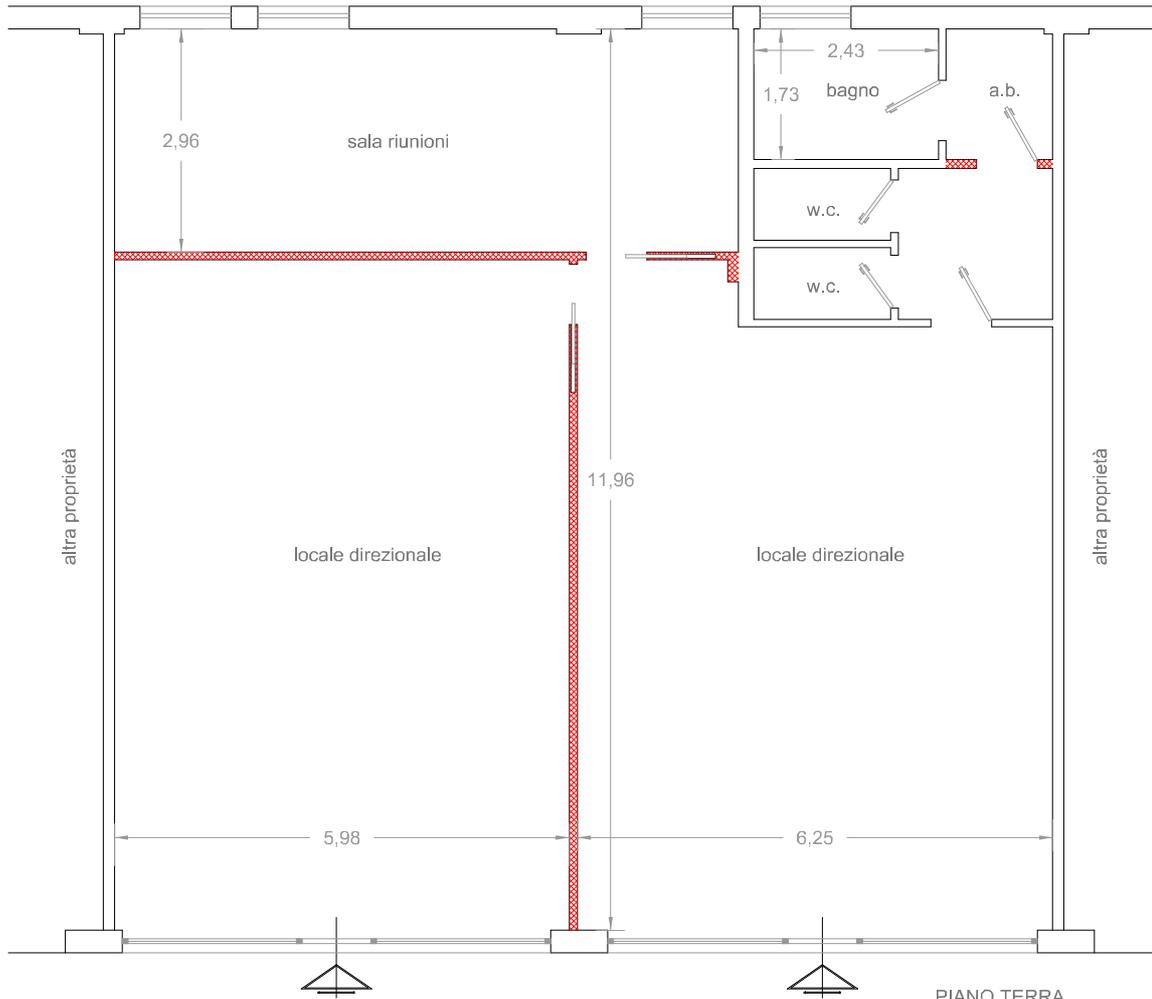

PIANO TERRA  
Altezza filo controsoffitto mt. 3,00  
Altezza intradaosso solaio mt. 3,40

corte comune condominiale

SCALA 1:100

