
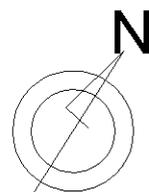
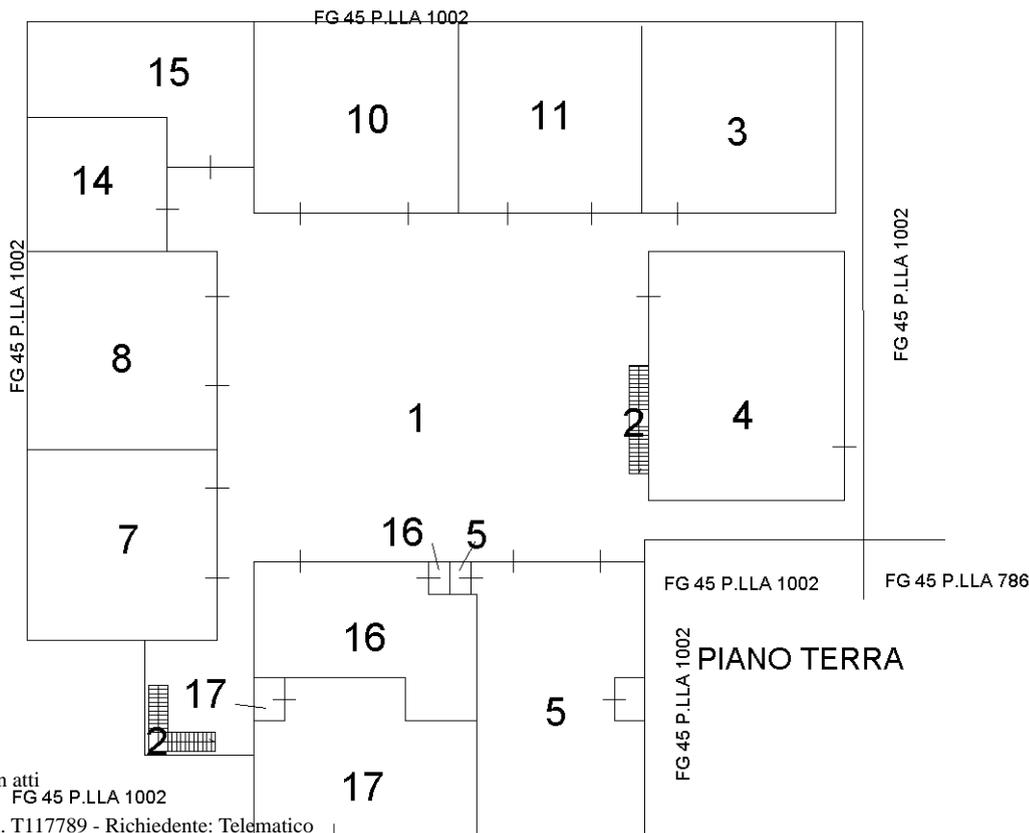


**Agenzia delle Entrate
CATASTO FABBRICATI
Ufficio Provinciale di
Teramo**

ELABORATO PLANIMETRICO	
Compilato da: Savini Maria	
Iscritto all'albo: Ingegneri	
Prov. Teramo	N. 972

Comune di Mosciano Sant'angelo	Protocollo n. TE0007167 del 22/01/2015
Sezione: Foglio: 45 Particella: 761	Tipo Mappale n. del

Dimostrazione grafica dei subalterni Scala 1 : 500

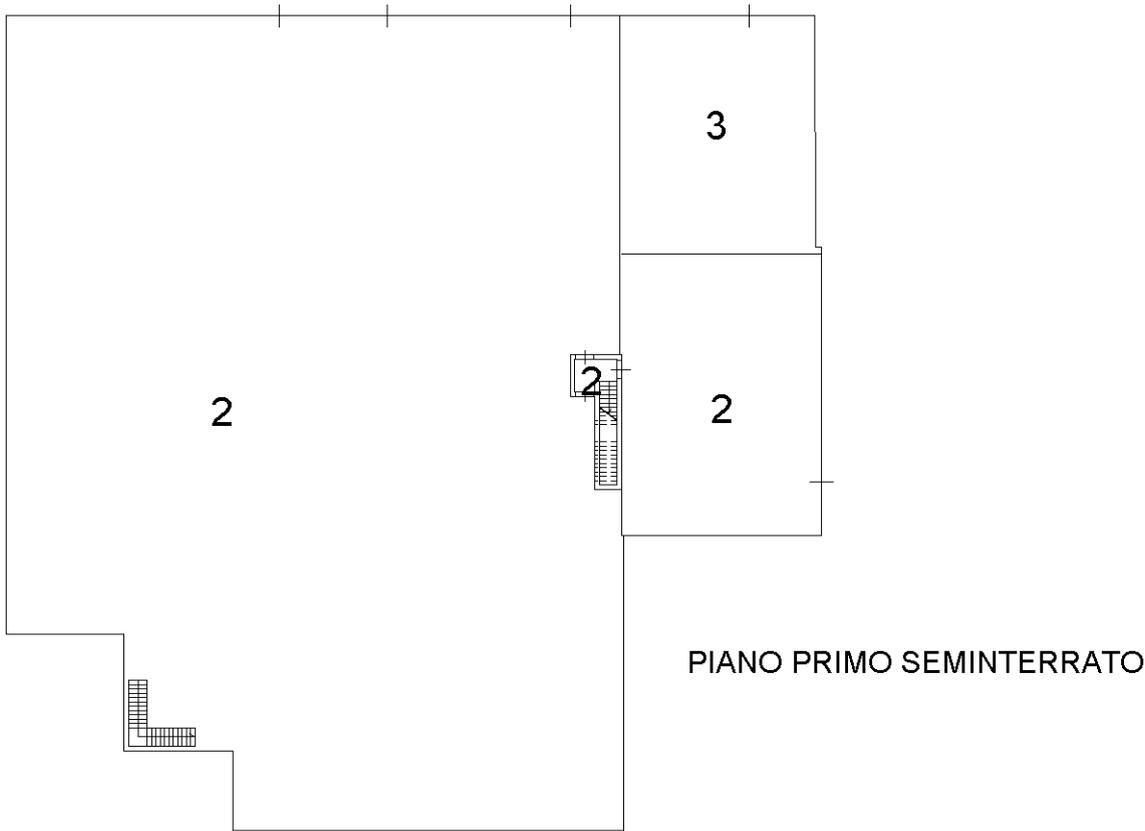

Ultima planimetria in atti
FG 45 P.LLA 1002

ACCERTAMENTO DELLA PROPRIETÀ IMMOBILIARE URBANA ELENCO DEI SUBALTERNI ASSEGNATI

Comune MOSCIANO SANT'ANGELO	Sezione	Foglio 45	Particella 761	Tipo mappale	del:
--------------------------------	---------	--------------	-------------------	--------------	------

Sub	UBICAZIONE via/piazza	n.civ	Piani	Scala	Int	DESCRIZIONE
1	via italia	SNC	T			BCNC CORTE ESTERNA COMUNE AI SUB 2-3-4-5-7-8-10-11-14-15-16-17
2	via italia	SNC	S1-T			UNITA' IN CORSO DI COSTRUZIONE
3	via italia	SNC	S1-T			UFFICIO
4	via italia	SNC	T			UFFICIO
5	via italia	SNC	T			UFFICIO
6						SOPPRESSO
7	via italia	SNC	T			LOCALE COMMERCIALE
8	via italia	SNC	T			LOCALE COMMERCIALE
9						SOPPRESSO
10	via italia	SNC	T			UFFICIO
11	via italia	SNC				LOCALE COMMERCIALE
12						SOPPRESSO
13						SOPPRESSO
14	via italia	SNC	T			UFFICIO
15	via italia	SNC	T			UFFICIO
16	via italia	SNC	T			NEGOZIO
17	via italia	SNC	T			NEGOZIO