


RIPRISTINO STATO DEI LUOGHI rapp. 1:100

R.G.E. n° 238/2018

COMUNE DI APRILIA - Via G. Mameli, 33

dati catastali: Fg. 147 - P.IIa 137 - Sub. 1 e 2 (graffati)

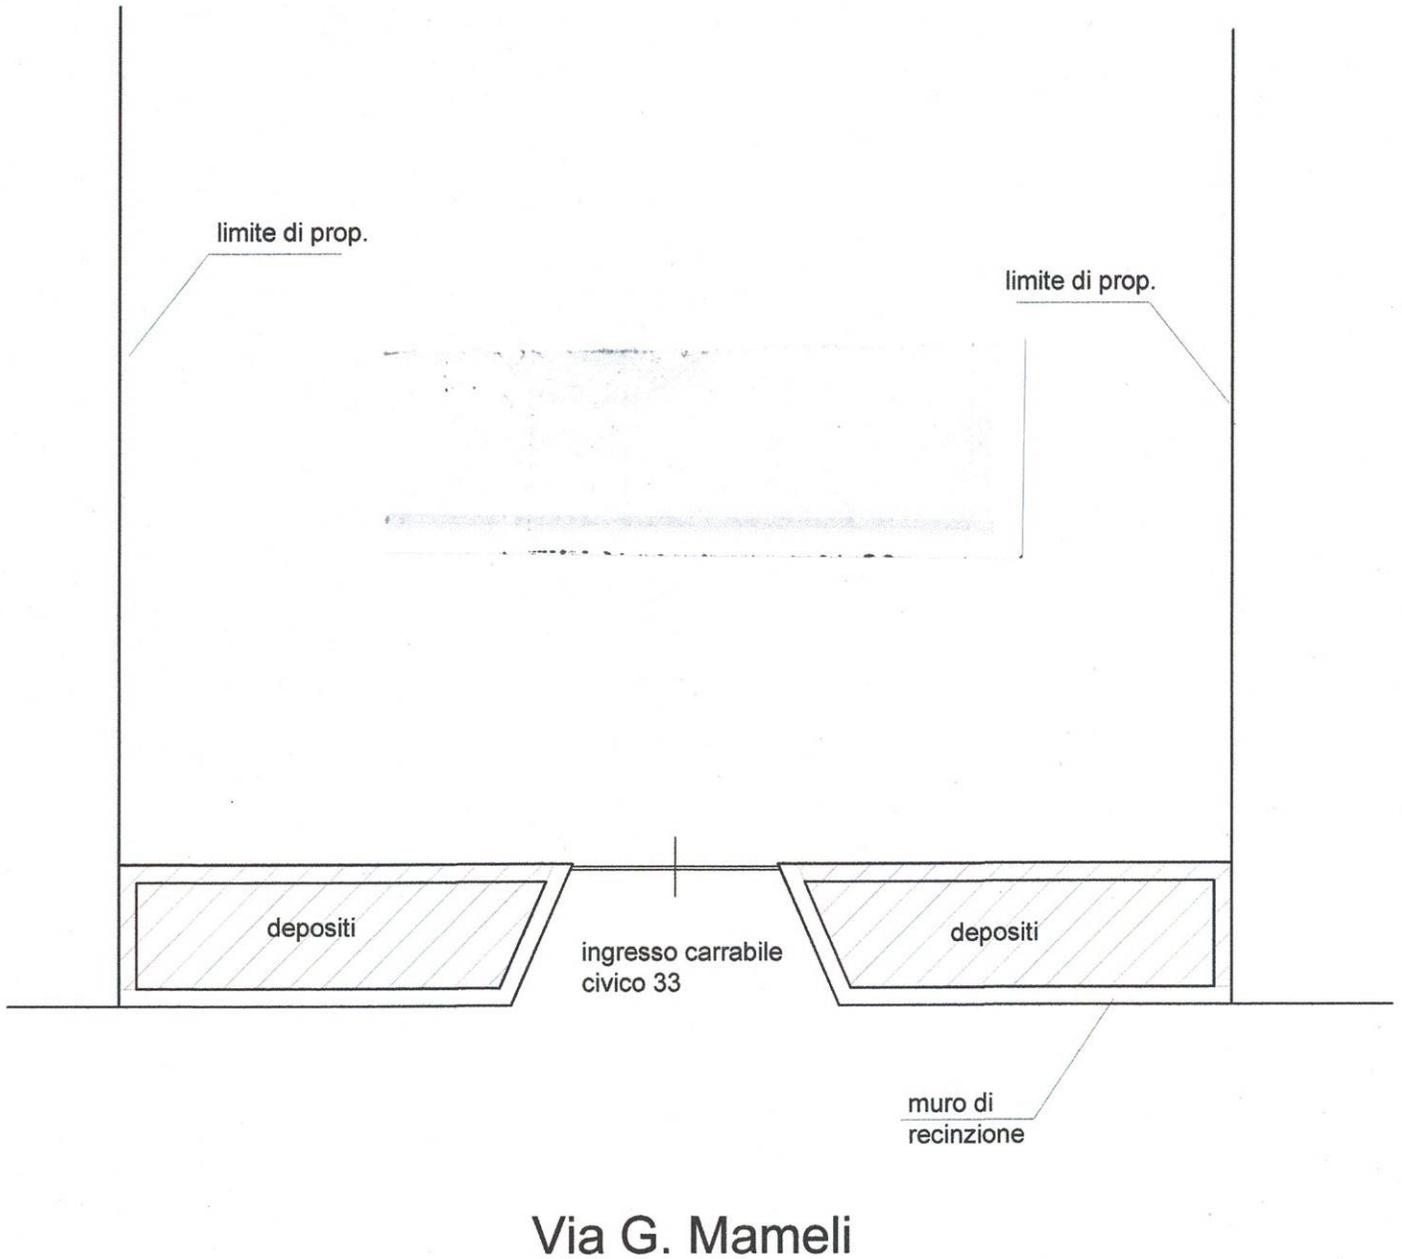

demolizione totale - mc. 38

IL CTU: Arch. Salvatore PEREZ