

MODULARIO
a r.r. n. 497




MINISTERO DELLE FINANZE
DIPARTIMENTO DEL TERRITORIO
CATASTO EDILIZIO URBANO (RDL 13-4-1939, n. 652)


MOD. BN (CEU)

LIRE
200

Planimetria di u.i.u. in Comune di SCICLI via POLA civ. 1

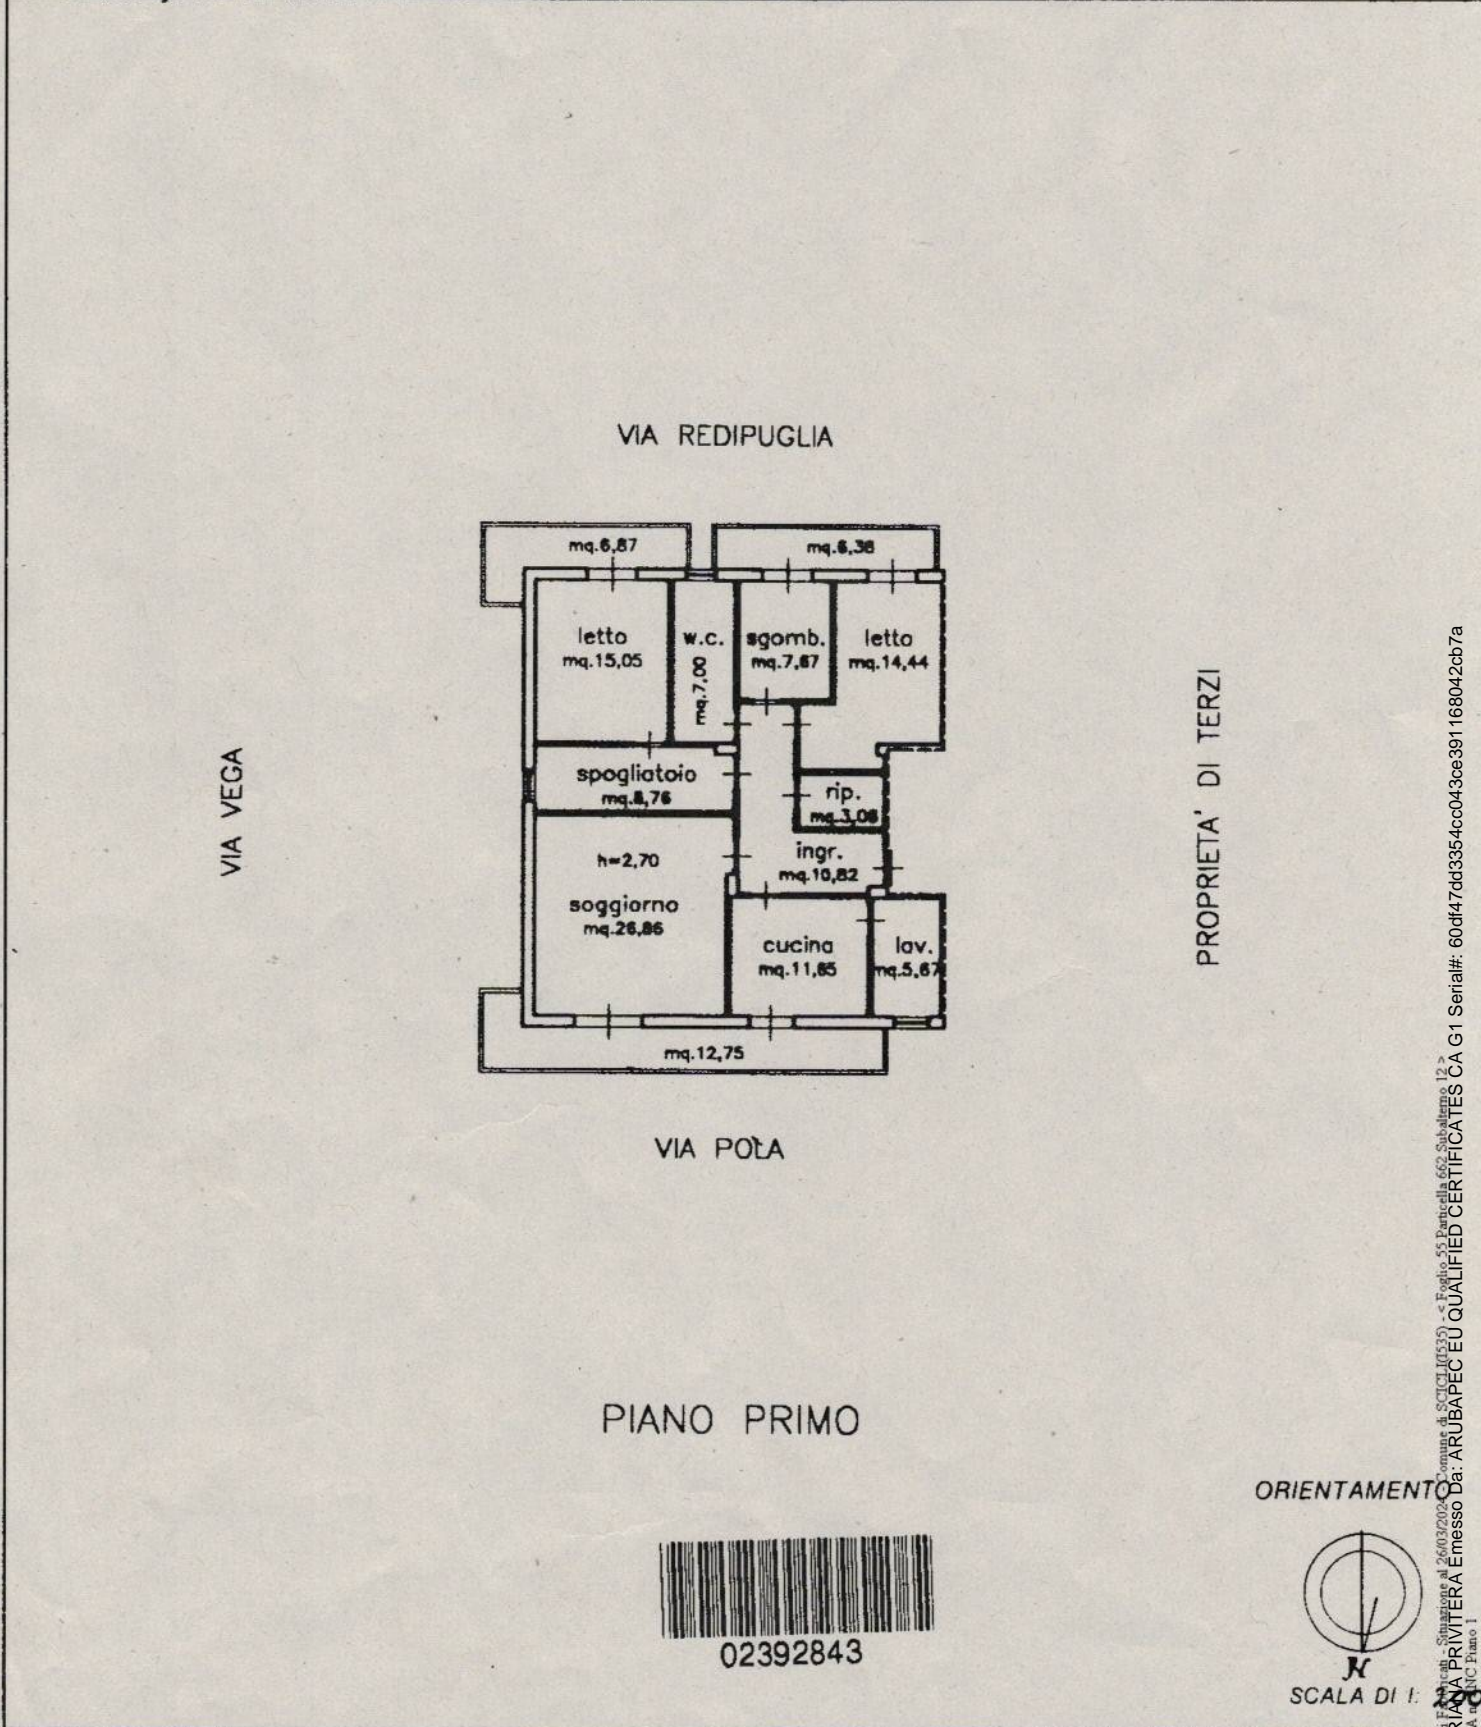

ORIENTAMENTO

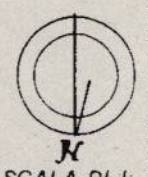

Dichiarazione di N.C.
Denuncia di variazione

Compilata dal ING. FRANCESCO AGNELLO
(Titolo, cognome e nome)

RISERVATO ALL'UFFICIO

Identificativi catastali
Data di presentazione: 14/01/2000
Scheda: 55 - 662 - Formato di acq.: A4

Iscritto all'albo de gli INGEGNERI
Data: 26/03/2024 - N. pratica: RG0024089/2024
data 05/10/20 Firma Agnell



Firmato Da: ADRIANA PRIVITERA - Ultima

Firmato Da: ADRIANA PRIVITERA - Ultima planimetria in atti - Data: 26/03/2024 - N. pratica: RG0024089/2024 - Richiedente: ARCH ADRIANA PRIVITERA - Ultima planimetria in atti - Scheda: 55 - 662 - Formato di acq.: A4 - Data di presentazione: 14/01/2000 - Catasto Edilizio Urbano - Comune di SCICLI (RG) - Foglio 662 Subalterno 12 - ARUBAPEC EU QUALIFIED CERTIFICATES CA G1 Serial#: 60df47add3354cc043ce391168042cb7a