Tribunale di Napoli		DOTT. MONTEFUSCO	COMUNE DI NAPOLI
RGE 579/2022	Scala 1:100		CTU ARCH. PIETRO COBIO

RILIEVO PIANO SEMINTERRATO

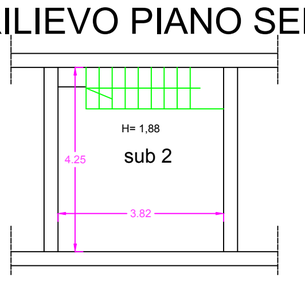

RILIEVO PIANO TERRA

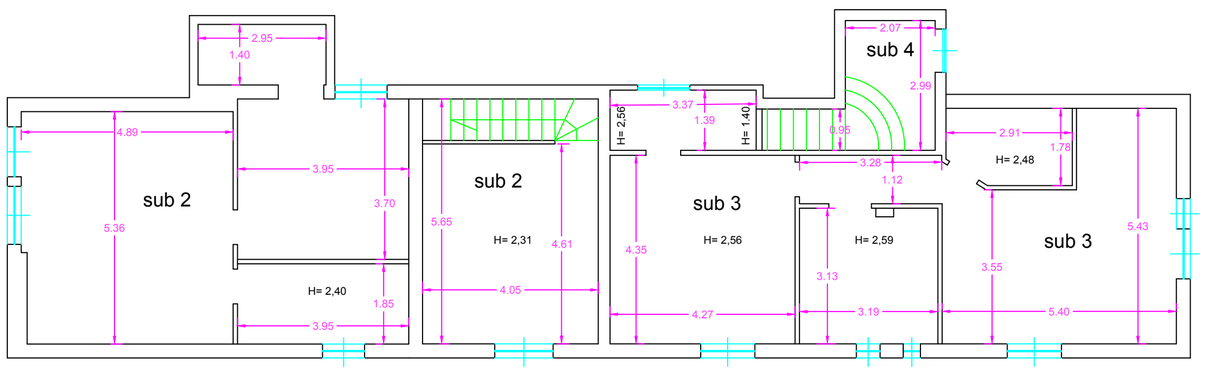

RILIEVO PRIMO PIANO

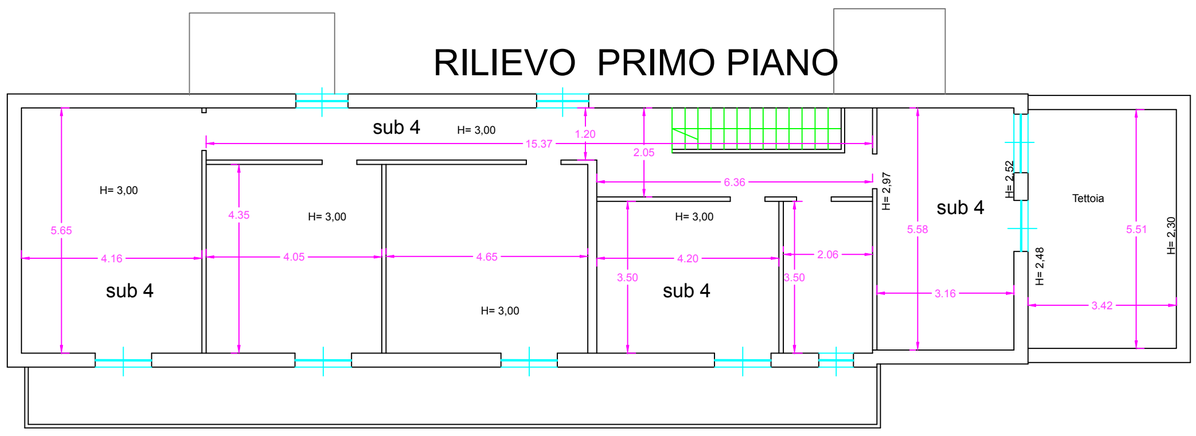

RILIEVO CAPANNONI

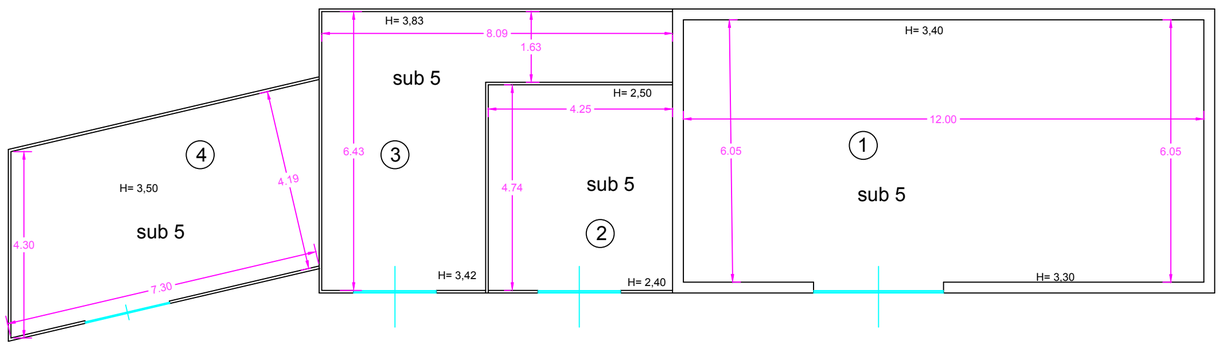

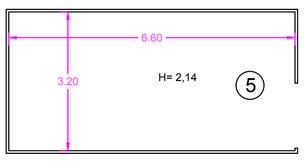

RILIEVO BARACCA