



**Agenzia delle Entrate**  
**CATASTO FABBRICATI**  
Ufficio Provinciale di  
**Mantova**

Dichiarazione protocollo n. MN0047482 del 26/10/2023

Comune di Castel D'ario

Via Antonio Gramsci

civ. 101-105

Identificativi Catastali:

Sezione:

Foglio: 8

Particella: 316

Subalterno: 302

Compilata da:

Andreoli Stefano

Iscritto all'albo:

Geometri

Prov. Mantova


N. 2095

Planimetria



Scheda n. 1

Scala 1:200


### PIANO INTERRATO

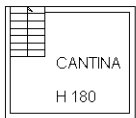

### PIANO PRIMO

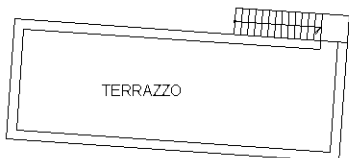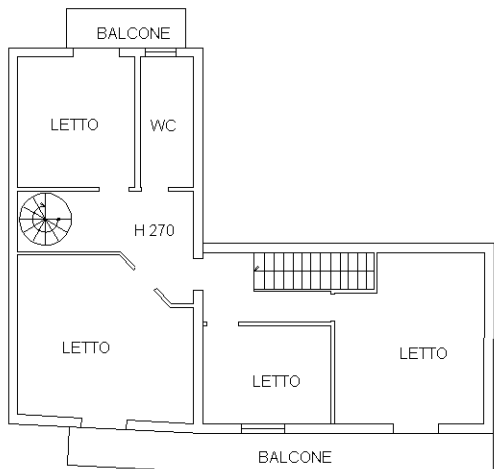

### PIANO TERRA

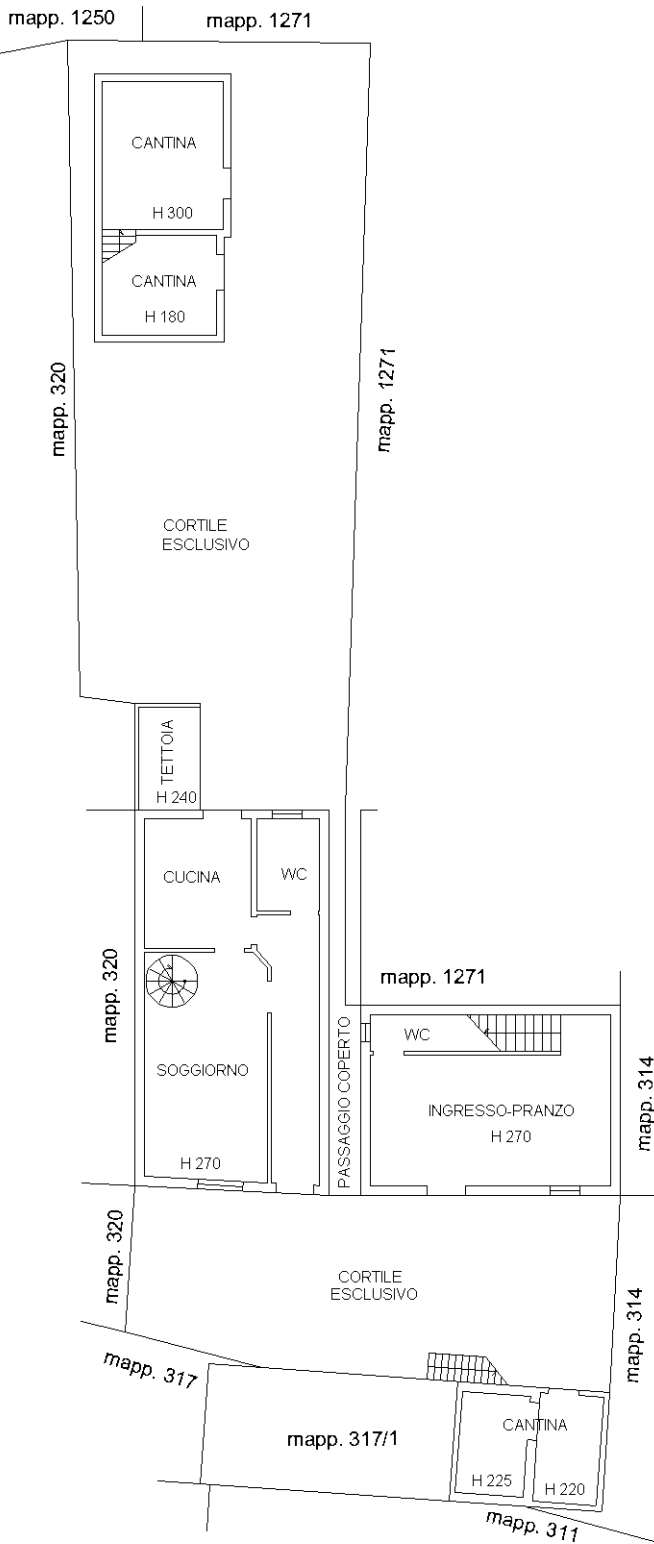

Ultima planimetria in atti **PIANO PRIMO**

Catasto dei Fabbricati - Situazione al 21/11/2023 - Comune di CASTEL D'ARIO(C076) - < Foglio 8 - Particella 317 - Subalterno 2 > - Uiu graffiata  
VIA ANTONIO GRAMSCI n. 101-105 Piano S1-T - 1

**Agenzia delle Entrate**  
**CATASTO FABBRICATI**  
Ufficio Provinciale di  
**Mantova**

Dichiarazione protocollo n. MN0047482 del 26/10/2023

Comune di Castel D'ario

Via Antonio Gramsci

civ. 105

Identificativi Catastali:

Sezione:

Foglio: 8

Particella: 317

Subalterno: 1

Compilata da:

Andreoli Stefano

Iscritto all'albo:

Geometri

Prov. Mantova


N. 2095

Planimetria

Scheda n. 1

Scala 1:200

### PIANO TERRA

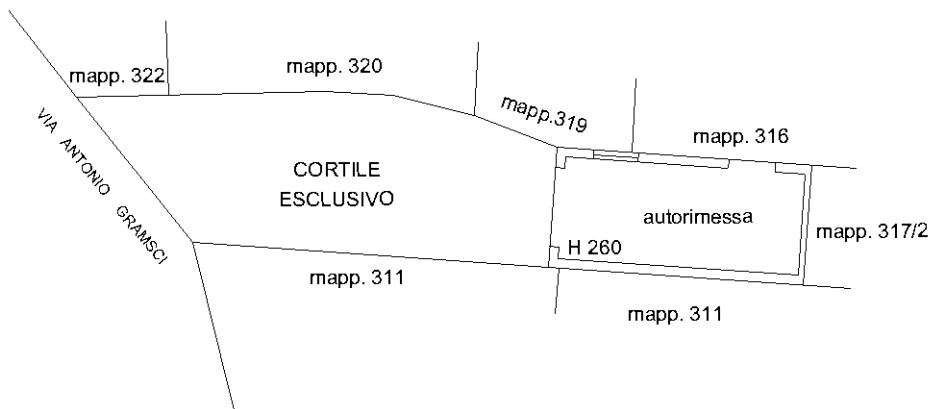

Catasto dei Fabbricati - Situazione al 21/11/2023 - Comune di CASTEL D'ARIO(C076) - < Foglio 8 - Particella 317 - Subalterno 1 >  
VIA ANTONIO GRAMSCI n. 105 Piano T

Ultima planimetria in atti