

**Agenzia del Territorio
CATASTO FABBRICATI
Ufficio Provinciale di
Vercelli**

Dichiarazione protocollo n. VC0024164 del 13/04/2005

Planimetria di u.i.u. in Comune di Caresanablot

Via Aldo Moro

civ.

Identificativi Catastali:

Sezione:

Foglio: 9

Particella: 509

Subalterno: 1

Compilata da:

Porta Carlo

Iscritto all'albo:


Architetti

Prov. Vercelli


N. 88

Scheda n. 1

Scala 1:200

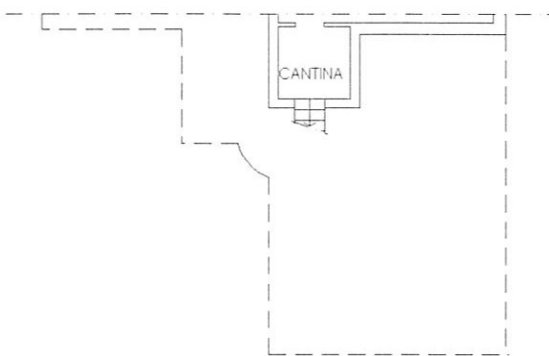

**PIANO SEMINTERRATO
H 2.30**

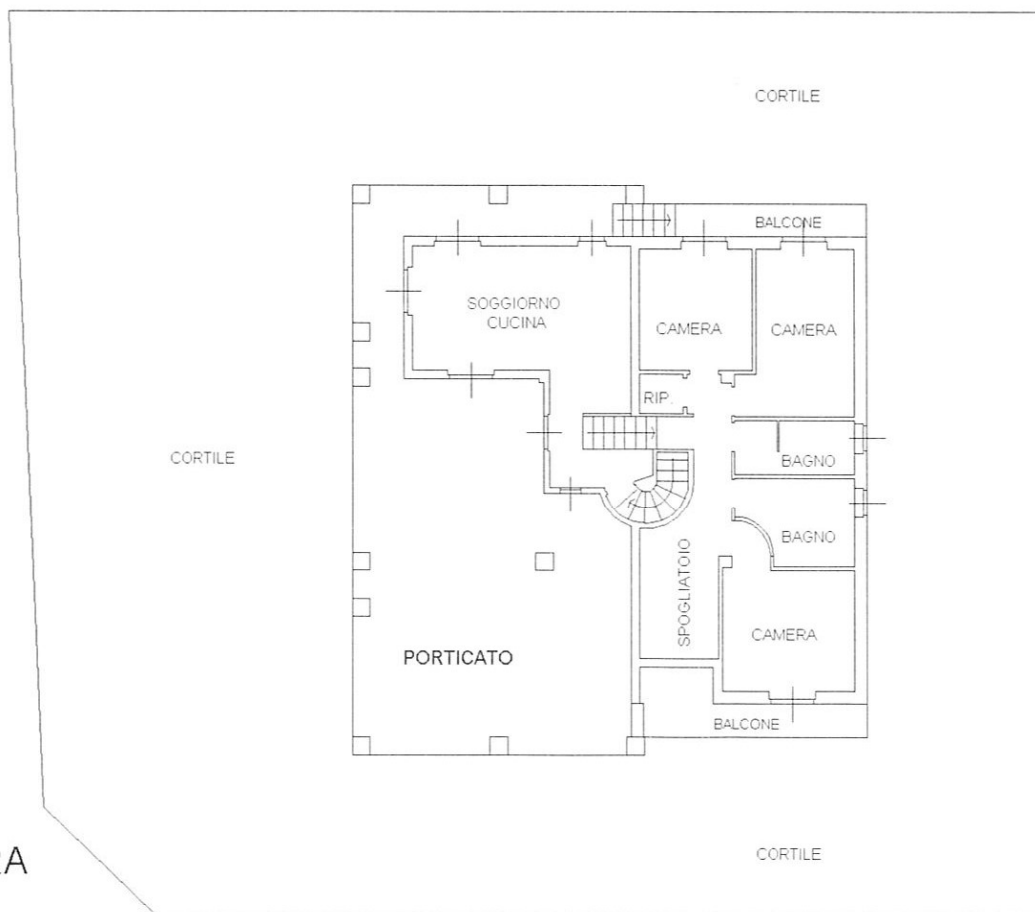

**PIANO TERRA
H 2.70**

Catasto dei Fabbricati - Situazione al 04/12/2012 - Comune di CARESANABLOT (B768) - Foglio: 9 - Particella: 509 - Subalterno: 1

10 metri

Ultima planimetria in atti