

TRIBUNALE DI MODENA ESECUZIONI IMMOBILIARI

ALLEGATO C ALLA RELAZIONE

Relazione di Consulenza Tecnica di Ufficio per stima immobiliare
Esecuzione Immobiliare n. 184/2021 R.G.E.

G.E. Dott. Umberto Ausiello

CTU: Arch. Maurizio Carrisi

Prossima Udienza: 29/03/2023 ore 11.00



PLANIMETRIA CATASTALE – FG 2, MP 60, SUB 12

Data presentazione: 01/01/1994 - Data: 21/11/2022 - n. T183758 - Richiedente: CRRMRZ69P24D268Q

MODULARIO F. riq. rend. 087 63	MINISTERO DELLE FINANZE DIREZIONE GENERALE DEL CATASTO E DEI SS.TT.EE. CATASTO EDILIZIO URBANO (RDL 13-4-1939, n. 652)	MOD. 001 (CEU) LIRE 500
Planimetria di u.i.u. in Comune di <u>SAVIGNANO S.P.</u> via <u>FALOPPIE</u> civ. <u>189</u>		
<p> CAMERA BAGNO CUCINA CAMERA SOCCOZZINO SCALE </p> <p> PIANO SECONDO H MIN 2.00 H MAX 3.50 </p> <p> ORIENTAMENTO </p> <p> SCALA DI 1:200 </p>		
Dichiarazione di N.C. <input type="checkbox"/> Denuncia di variazione <input checked="" type="checkbox"/>	Compilata dal <u>GEOMETRA</u> (Titolo, cognome e nome) <u>MONTAGUTI MAURIZIO</u> Iscritto all'albo de <u>GEOMETRI</u> della provincia di <u>MODELLA</u> n. <u>1760</u> data <u>04.07.1994</u> Firma <u>Montaguti Mauriz</u>	RISERVATO ALL'UFFICIO 2456/94


Data presentazione: 01/01/1994 - Data: 21/11/2022 - n. T183758 - Richiedente: CRRMRZ69P24D268Q
 Totale schede: 1 - Formato di acquisizione: A4(210x297) - Formato stampa richiesto: A3(297x420)
 Utente: planimetria-in-atti

Catasto del Fabbricato - Situazione al 21/11/2022 - Comune di SAVIGNANO SUI PASAROLI(4173) - < Foglio 2 - Particella 60 - Subalterno 12 >
 VIA FALOPPIE n. 189 Piano 2



PLANIMETRIA CATASTALE – FG 2, MP 61, SUB 11

Data presentazione: 20/04/1999 - Data: 21/11/2022 - n. T183760 - Richiedente: CRRMRZ69P24D268Q

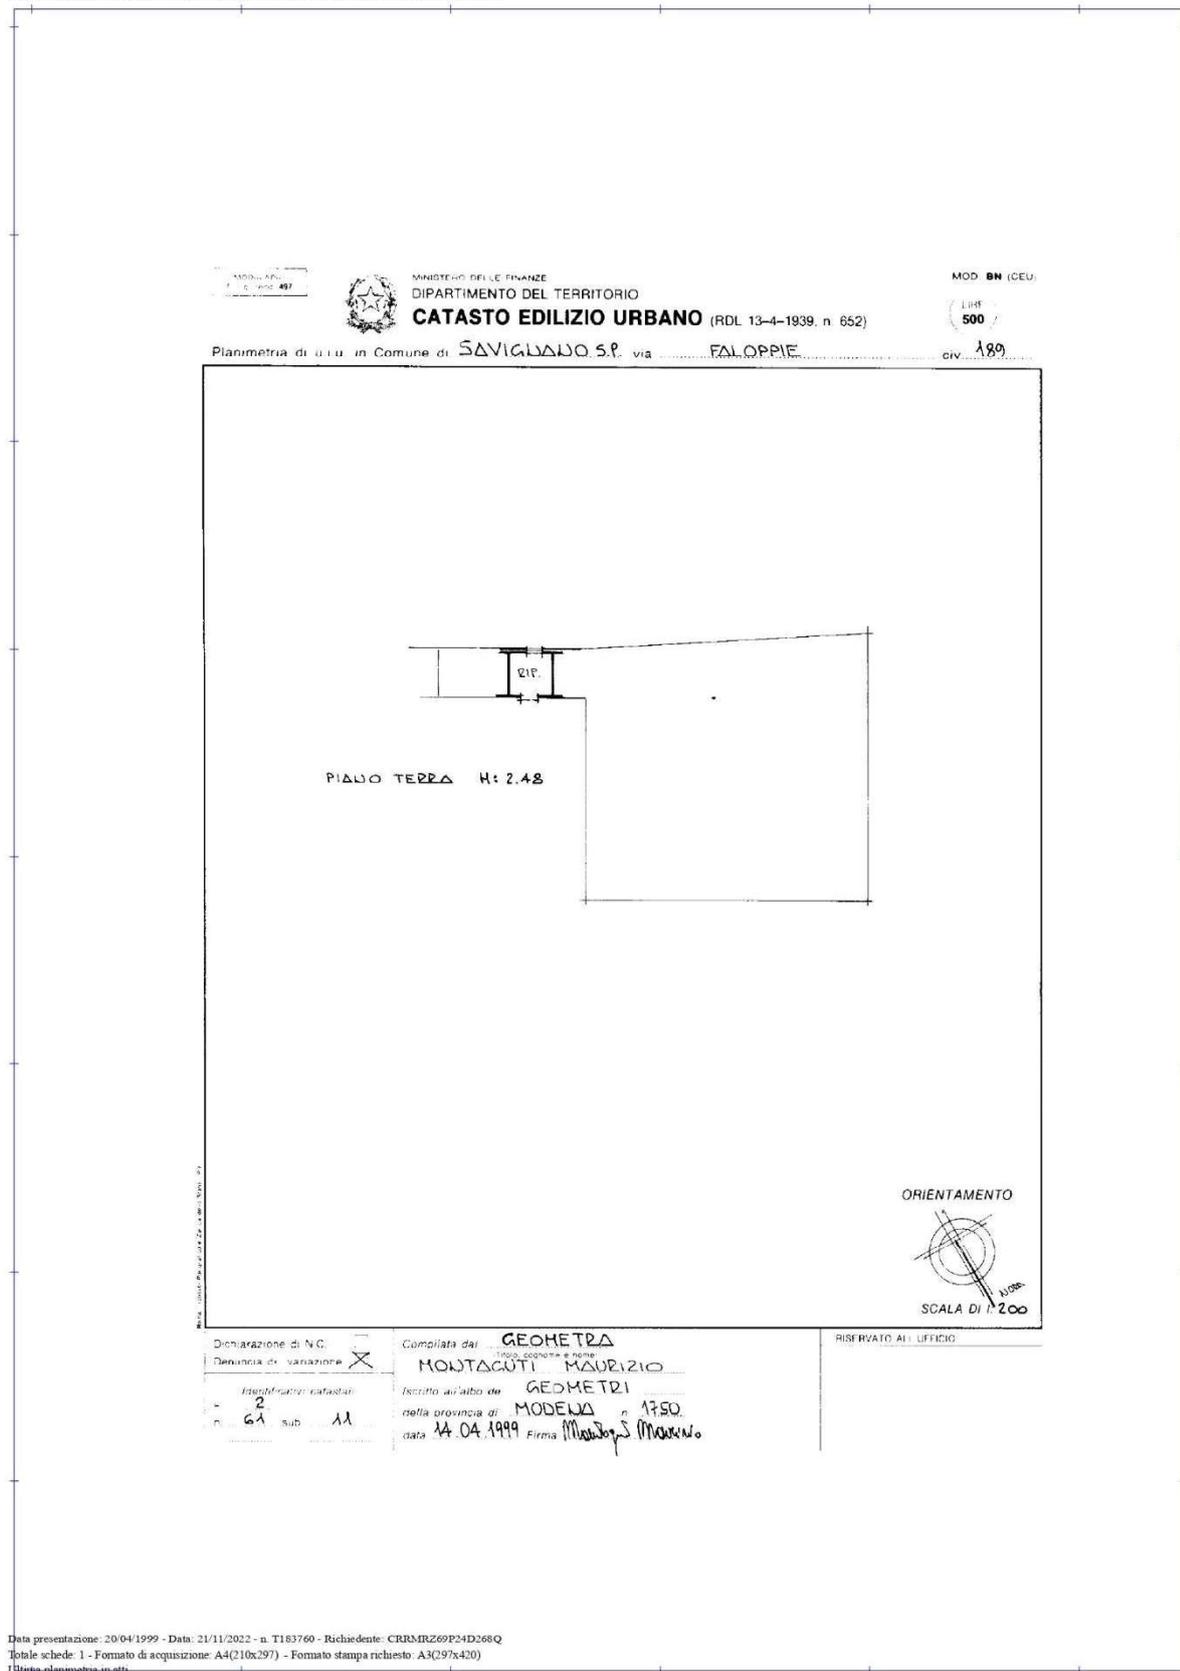

Data presentazione: 20/04/1999 - Data: 21/11/2022 - n. T183760 - Richiedente: CRRMRZ69P24D268Q
Totale schede: 1 - Formato di acquisizione: A4(210x297) - Formato stampa richiesto: A3(297x420)
Ultima planimetria in atti

