

**Agenzia del Territorio  
CATASTO FABBRICATI  
Ufficio Provinciale di  
Latina**

Dichiarazione protocollo n. LT0187001 del 24/10/2005

Planimetria di u.i.u. in Comune di Sabaudia

S.s. 148 Mediana

civ. 143

Identificativi Catastali:

Sezione:

Foglio: 106

Particella: 150

Subalterno: 6

Compilata da:

Mestrinaro Gabrielle

Iscritto all'albo:


Architetti

Prov. Latina

N. 424

Scheda n. 1

Scala 1:200

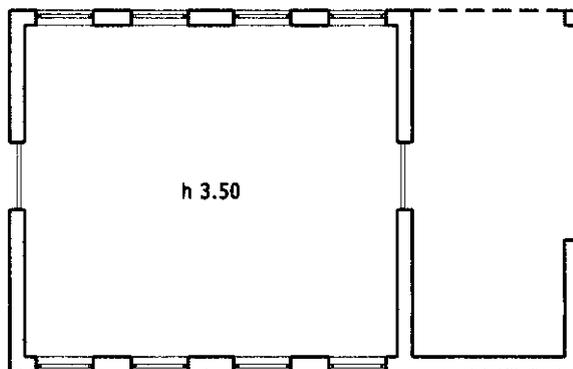

**PIANO TERRA**

Ultima planimetria in atti

**Agenzia del Territorio  
CATASTO FABBRICATI  
Ufficio Provinciale di  
Latina**

Dichiarazione protocollo n. LT0187001 del 24/10/2005

Planimetria di u.i.u. in Comune di Sabaudia

S.s. 148 Mediana

civ. 143

Identificativi Catastali:

Sezione:  
Foglio: 106  
Particella: 150  
Subalterno: 6

Compilata da:  
Mestrinaro Gabrielle


Iscritto all'albo:  
Architetti

Prov. Latina

N. 424

Scheda n. 2

Scala 1:500

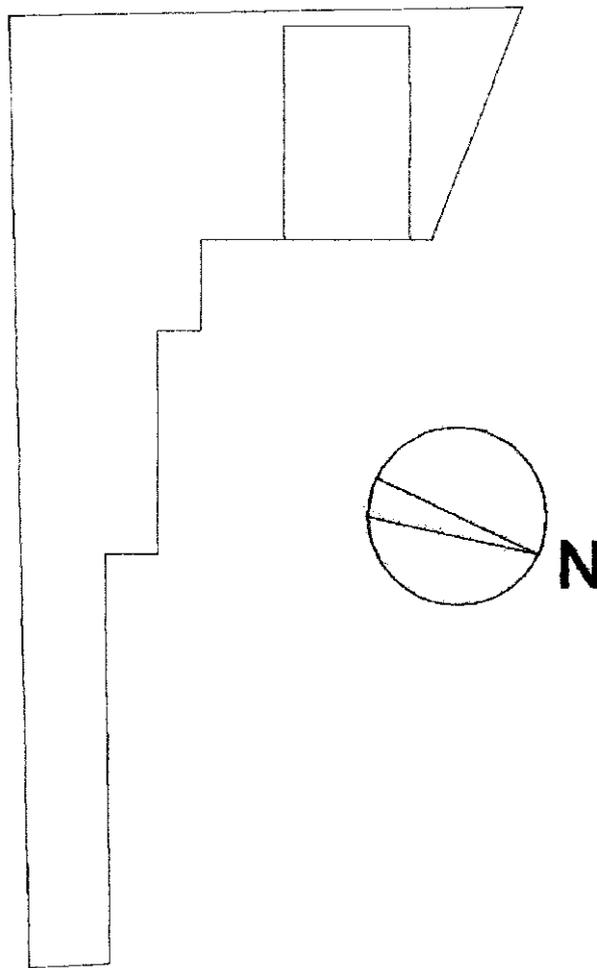

PIANO TERRA

Ultima planimetria in atti