

497




MINISTERO DELLE FINANZE
DIPARTIMENTO DEL TERRITORIO
CATASTO EDILIZIO URBANO (RDL 13-4-1939, n. 652)
Scala originale non disponibile.

MOD. BN ICEU

500

Planimetria di u.r.u. in Comune di TERAMO via Contrada Casette CIV.

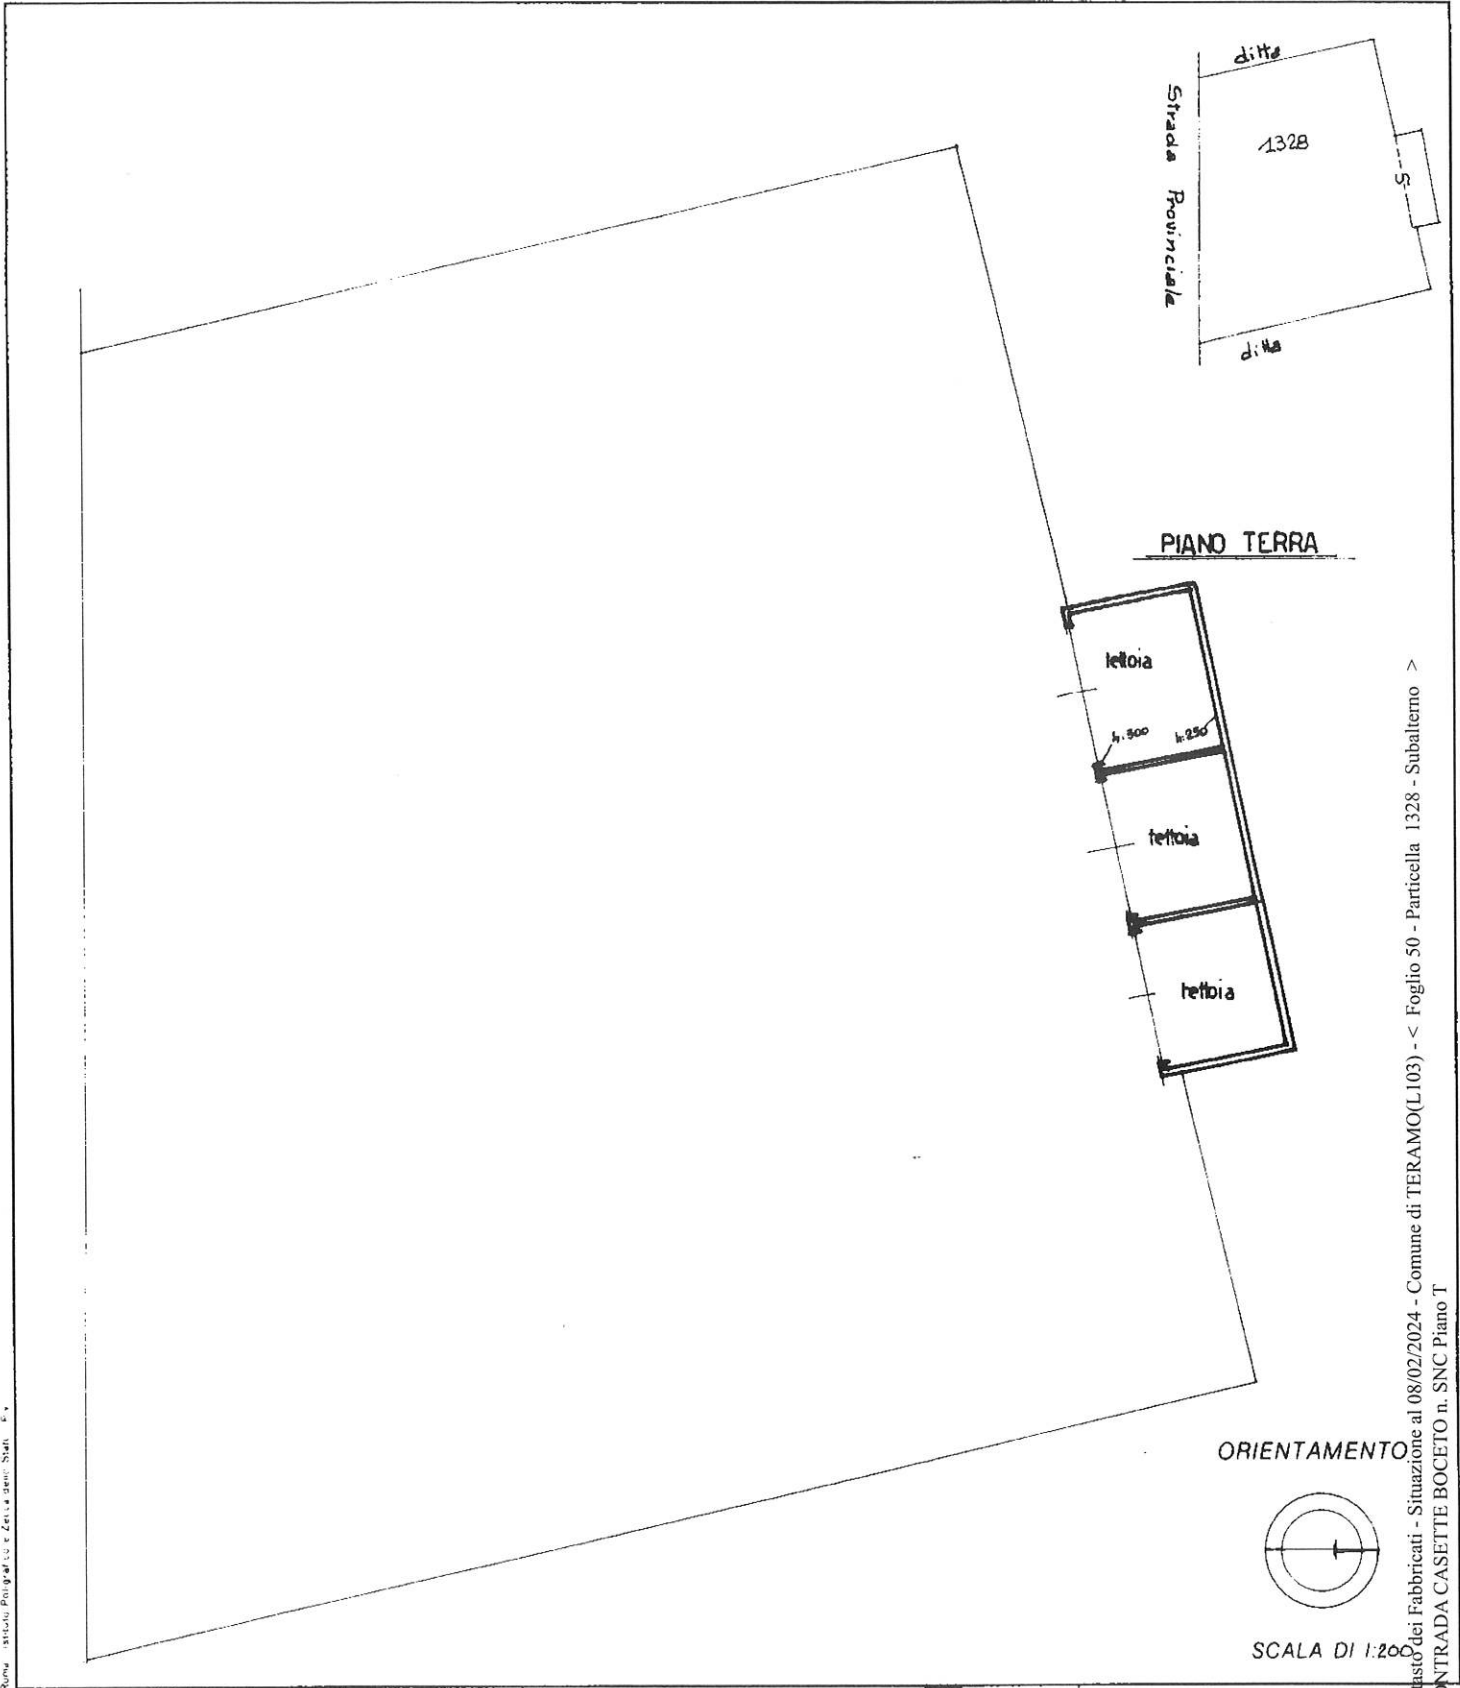

Catasto dei Fabbricati - Situazione al 08/02/2024 - Comune di TERAMO(L103) - < Foglio 50 - Particella 1328 - Subalterno >
CONTRADA CASETTE BOCCO n. SNC Piano T

Roma - Istituto Poligrafico e Zecca dello Stato - P. 5

Dichiarazione di N.C.
Ultima planimetria in atti
Denuncia di variazione

Compilata dal Geometra

Data presentazione: 05/11/1999 - Data: 08/02/2024 - n. 1410787 - Richiedente: PRCSR72A27L103K
Totale schede identificativi catastali: 50 (scritti all'atto del Geometra)
Formato di acquisizione: A4(210x297) - Formato stampa richiesto: A4(210x297)

n. 50 sub. 1328
della provincia di Teramo

data Firma



RISERVATO ALL'UFFICIO

A22E3