



STATO RILEVATO

MODIFICHE RISPETTO ALLA PLANIMETRIA CATASTALE IN ROSSO

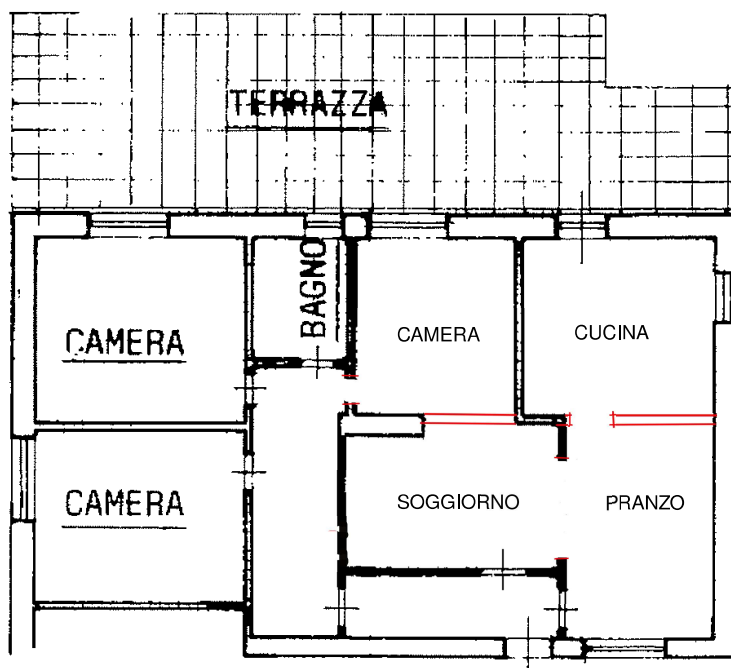

PIANTA PIANO PRIMO

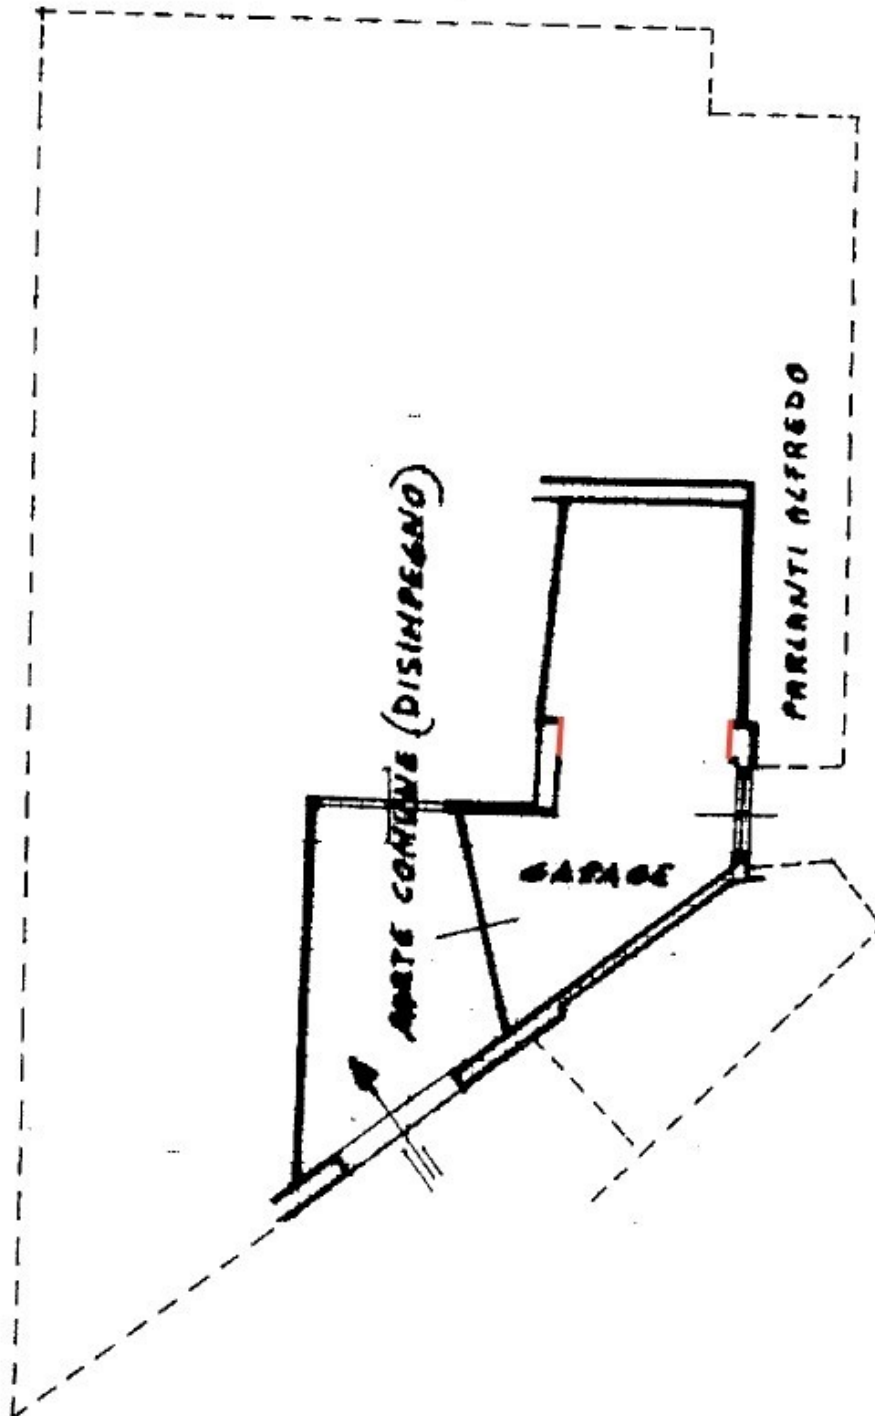

PIANTA PIANO TERRA
h = 0.60