

MODULARIO
F. rig. rend. 497




MINISTERO DELLE FINANZE
DIREZIONE GENERALE DEL CATASTO E DEI SS.TT.EE.

CATASTO EDILIZIO URBANO (RDL 13-4-1939, n. 652)

MOD. **BN** (CEU)

LIRE
250

Planimetria di u.r.u. in Comune di TORREVECCHIA TEATINA via BARREMONATANARA civ.

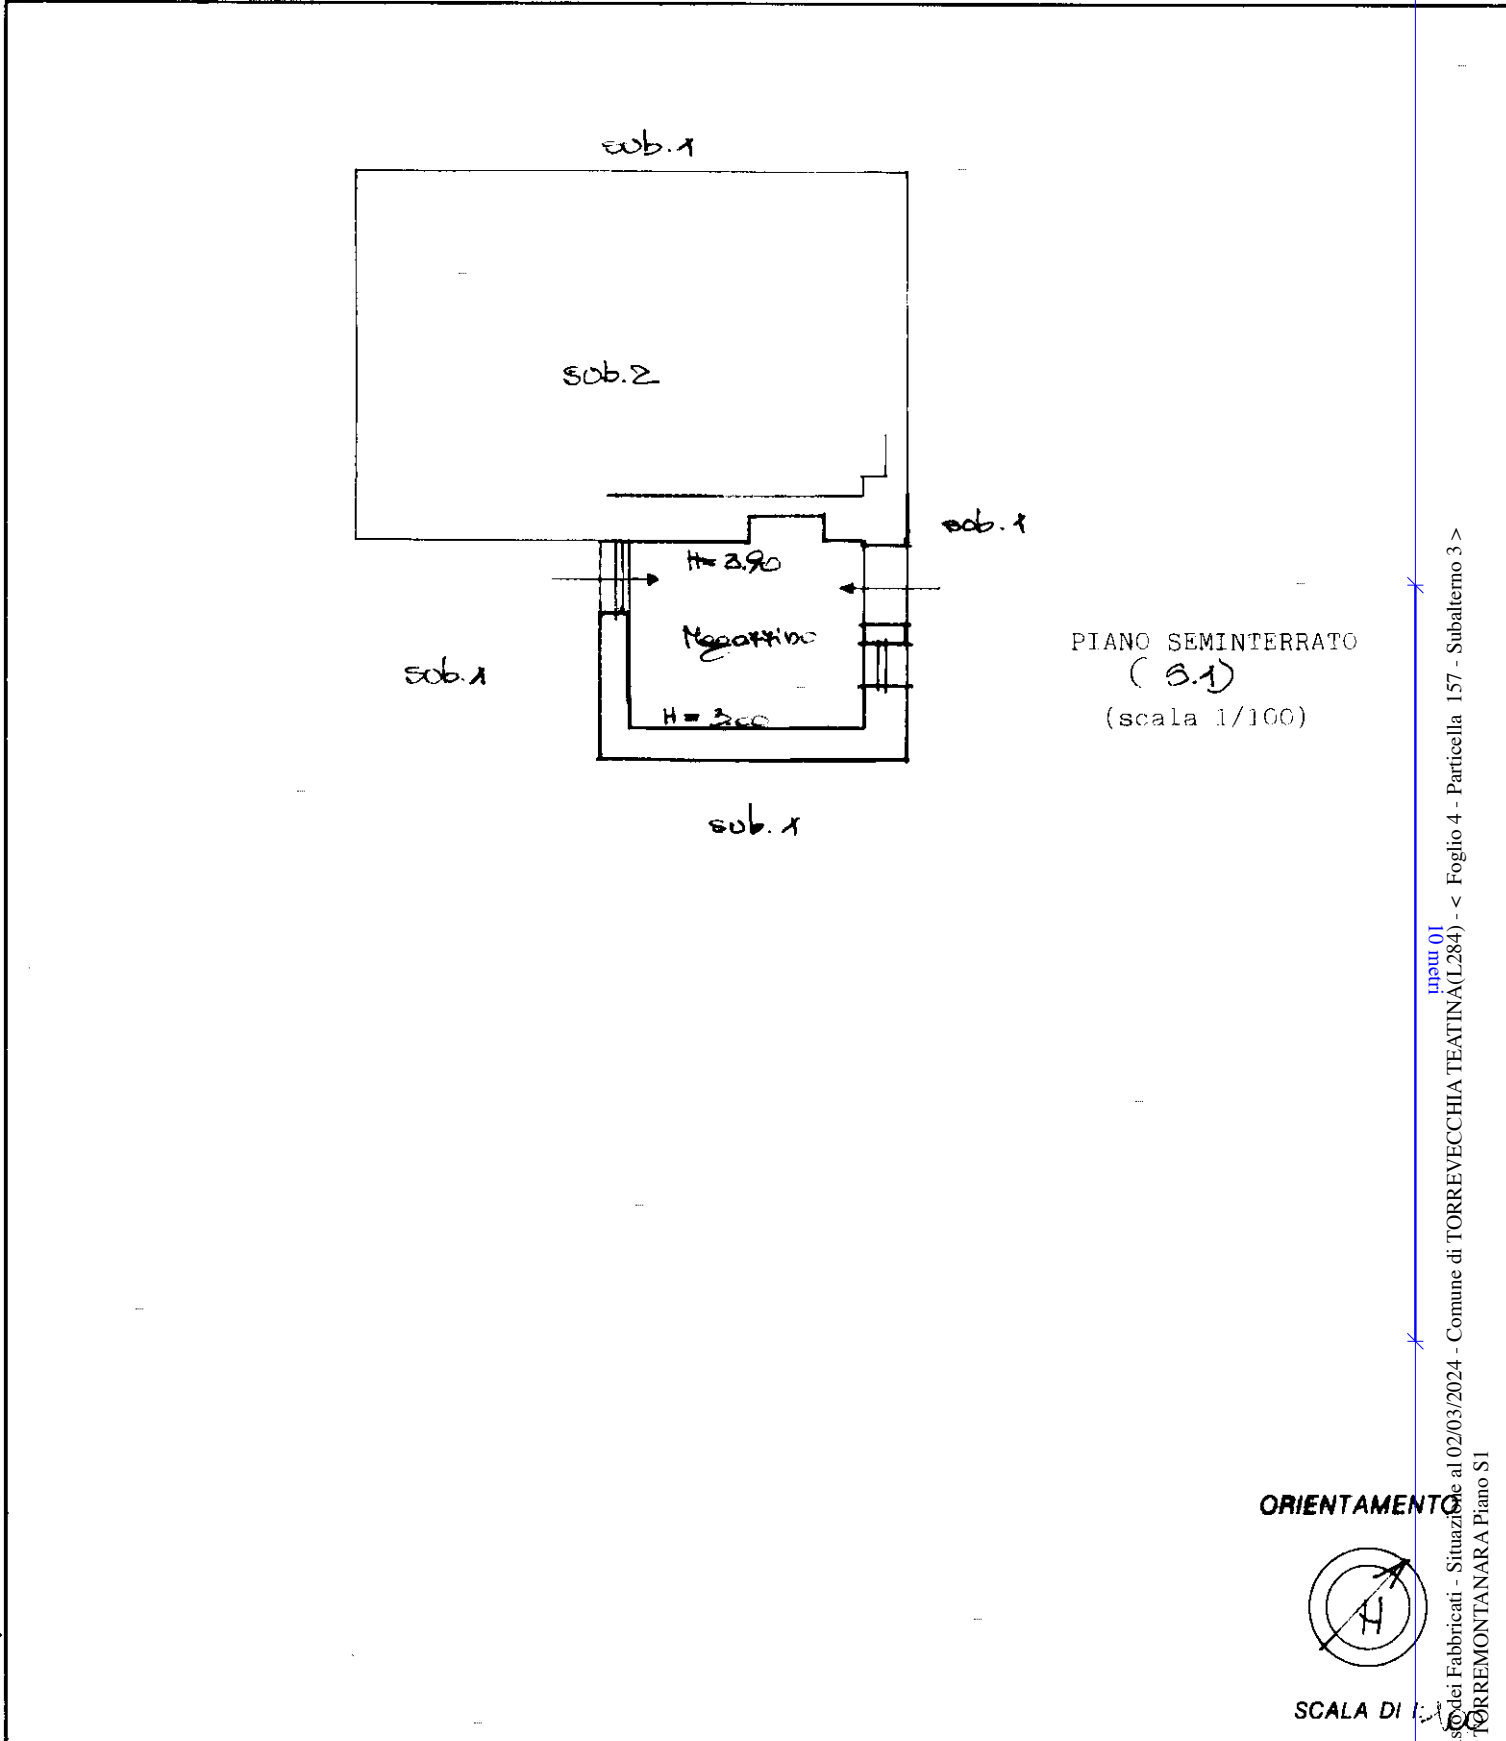

Roma - Istituto Poligrafico e Zecca dello Stato - P.V.

manu 01
Catasto dei Fabbricati - Situazione al 02/03/2024 - Comune di TORREVECCHIA TEATINA(L.284) - < Foglio 4 - Particella 157 - Subalterno 3 >
VIA TORREMONATANARA Piano S1

Dichiarazione di N.C.

Ultima denuncia di variazione

Data presentazione: 07/07/1992 - Data: 02/03/2024 - n. T19680 - Richiedente: RCCRL61A27G271M

Totale schede: 1 - Formato di acquisizione: A4 (210x297) - Formato stampa richiesto: A4(210x297)

n. 157 sub. 3

Compilata dal GEOMETRI
(Titolo, cognome e nome)

CENTOFANTI ANTONIO


Iscritto all'albo de Geometri
della provincia di CHIAI

data 07.1992 Firma [Signature]

RISERVATO ALL'UFFICIO

POI 255/1

F. I. P.

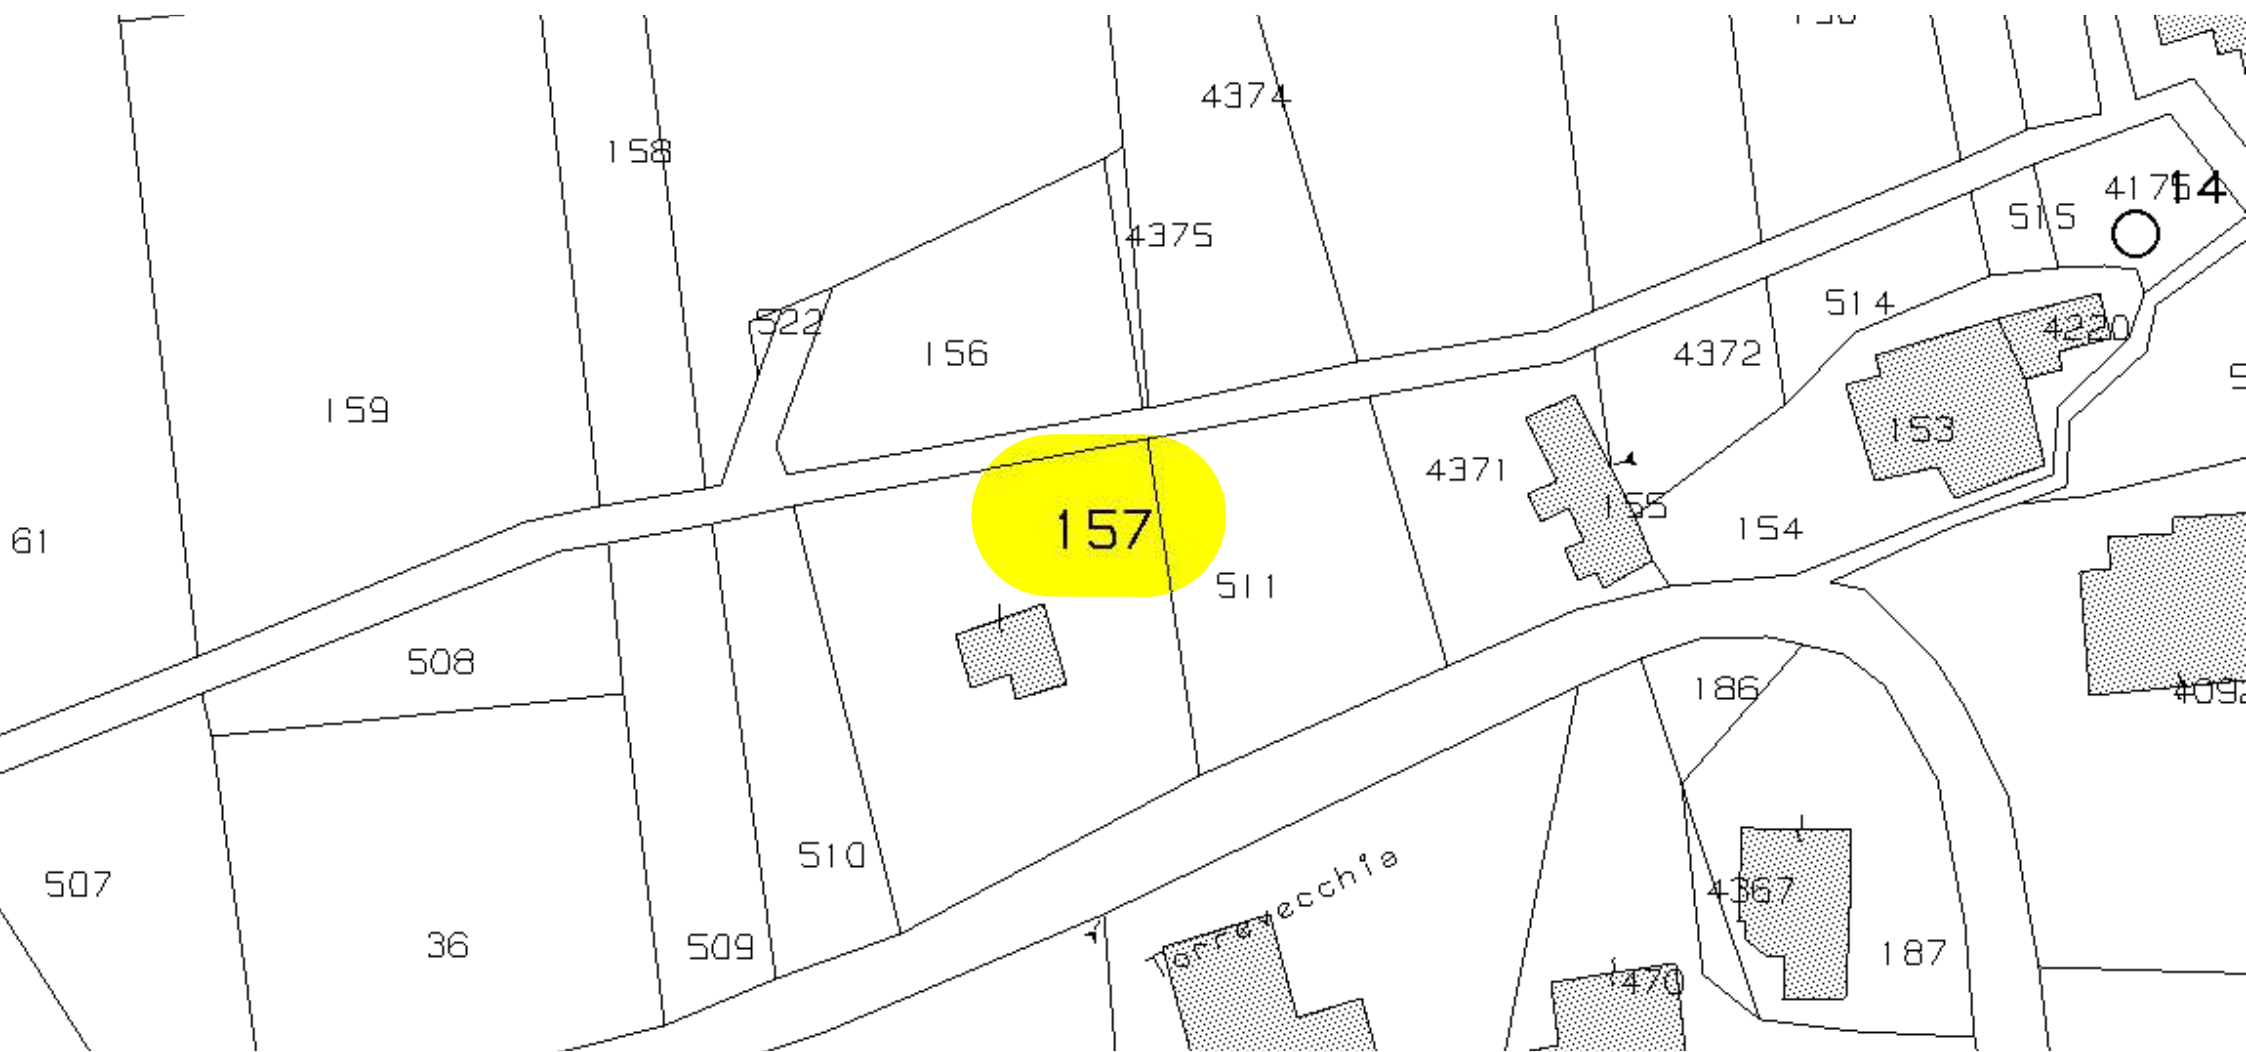



N=83800

E=-1000

Comune: (CH) TORREVECCHIA TEATINA Scala originale: 1:2000
Foglio: 4 Dimensione cornice: 534.000 x 378.000 metProtocollo pratica T3663734/2024

1 Particella: 157