

**Agenzia del Territorio  
CATASTO FABBRICATI  
Ufficio Provinciale di  
Frosinone**

Dichiarazione protocollo n. FR0038548 del 06/03/2013  
Planimetria di u.i.u. in Comune di Ceccano

Via Marano

civ. SNC

Identificativi Catastali:

Sezione:  
Foglio: 26  
Particella: 1090  
Subalterno: 9

Compilata da:  
Bovieri Pietro

Iscritto all'albo:  
Geometri


Prov. Frosinone

N. 2046

Scheda n. 1      Scala 1:100

### PIANO PRIMO

H=2,70 mt.

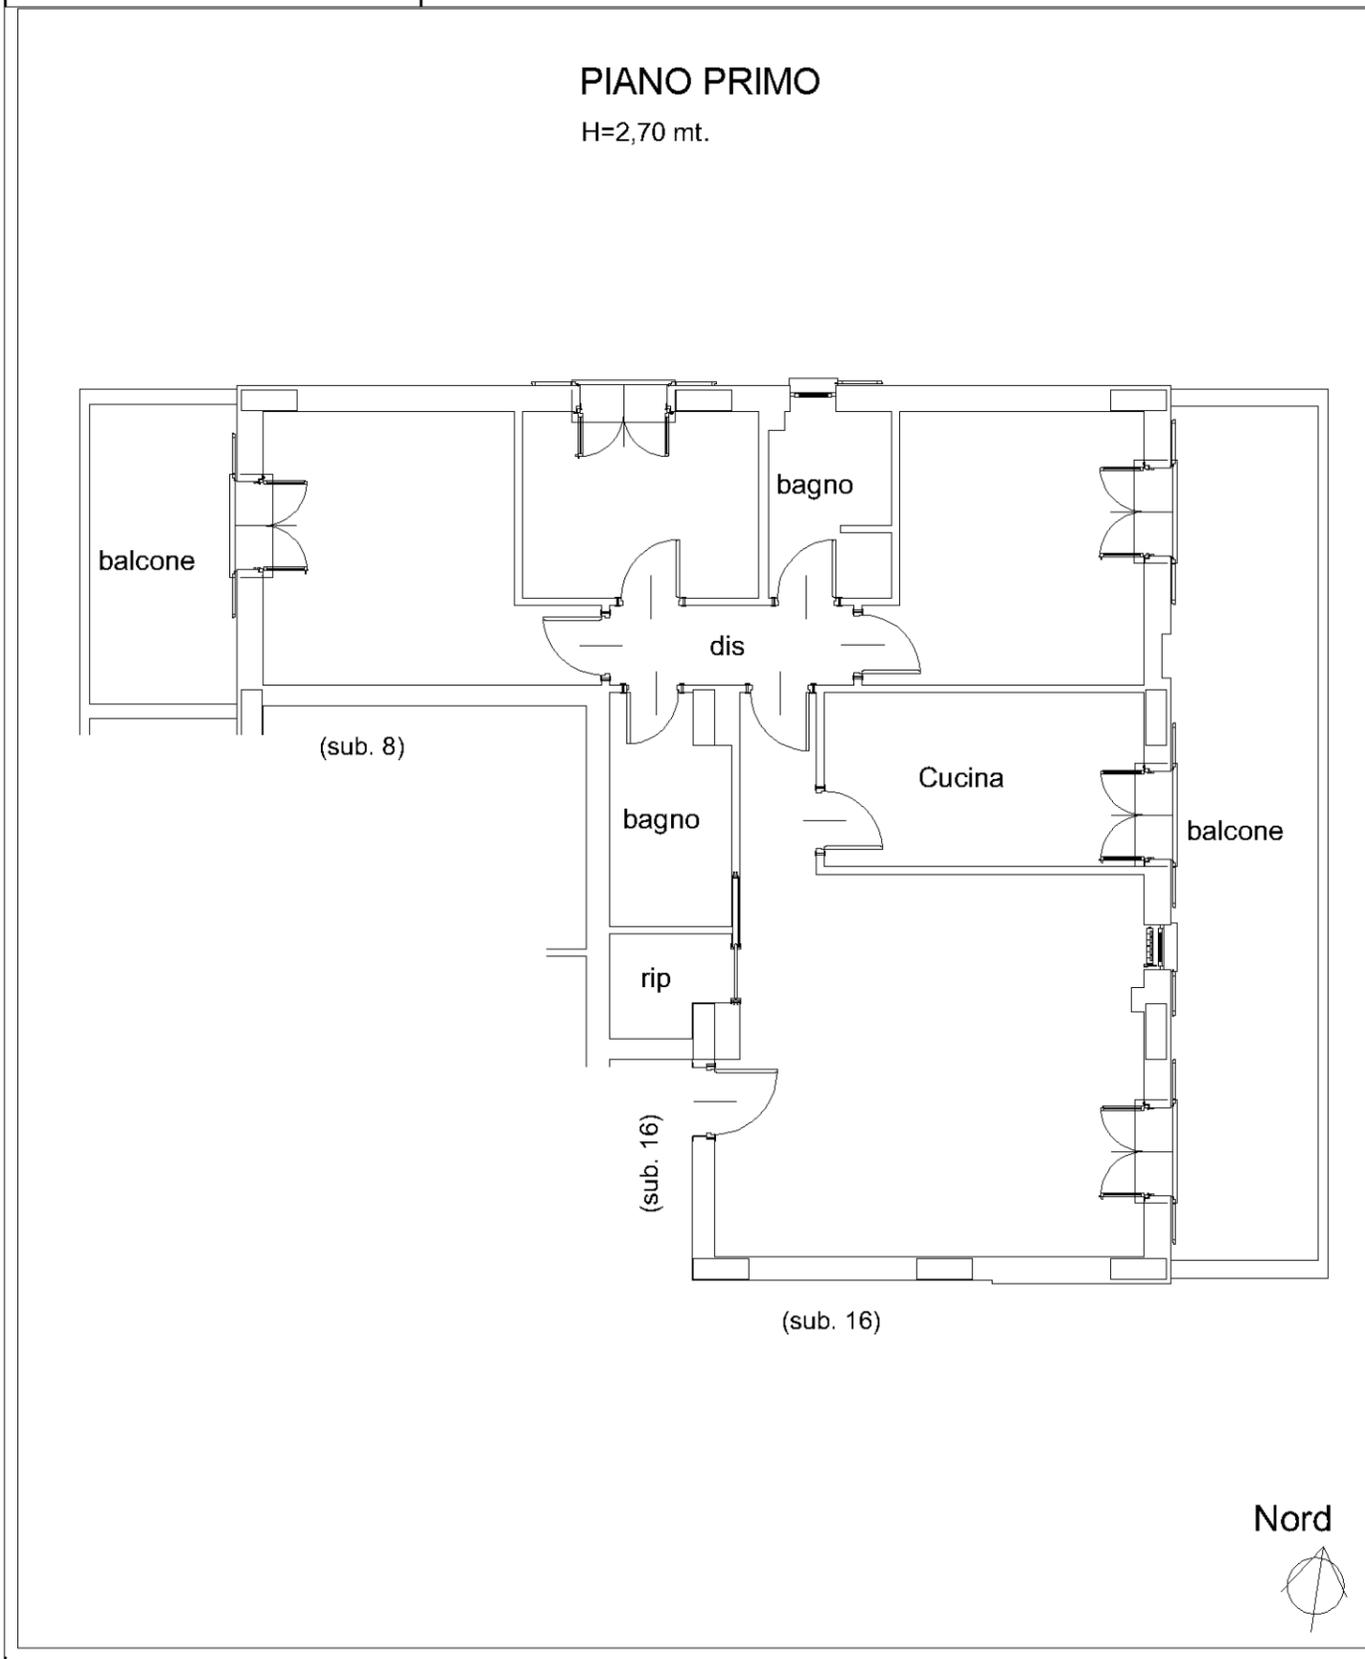

man 01


Catasto dei Fabbricati - Situazione al 20/06/2023 - Comune di CECCANO(C413) - < Foglio 26 - Particella 1090 - Subalterno 9 >  
VIA MARANO n. 12 Piano 1

**Agenzia del Territorio  
CATASTO FABBRICATI  
Ufficio Provinciale di  
Frosinone**

|  |                                 |
|--|---------------------------------|
| Dichiarazione protocollo n. FR0038548 del 06/03/2013 |                                 |
| Planimetria di u.i.u. in Comune di Ceccano           |                                 |
| Via Marano civ. SNC                                  |                                 |
| Identificativi Catastali:                            | Compilata da:<br>Bovieri Pietro |
| Sezione:   | Iscritto all'albo:<br>Geometri  |
| Foglio: 26   | Prov. Frosinone                 |
| Particella: 1090                                     | N. 2046                         |
| Subalterno: 75                                       |                                 |

Scheda n. 1      Scala 1:100

**PIANO 1° SOTTOSTRADA**  
H=3,10 mt.

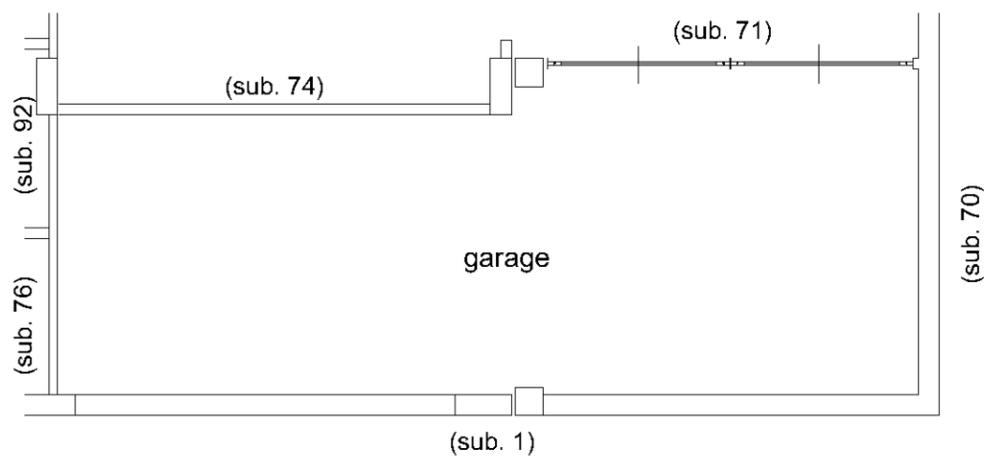

Nord




**Agenzia del Territorio  
CATASTO FABBRICATI  
Ufficio Provinciale di  
Frosinone**

|  |                                 |
|--|---------------------------------|
| Dichiarazione protocollo n. FR0038548 del 06/03/2013 |                                 |
| Planimetria di u.i.u. in Comune di Ceccano           |                                 |
| Via Marano civ. SNC                                  |                                 |
| Identificativi Catastali:                            | Compilata da:<br>Bovieri Pietro |
| Sezione:   | Iscritto all'albo:<br>Geometri  |
| Foglio: 26   | Prov. Frosinone                 |
| Particella: 1090                                     | N. 2046                         |
| Subalterno: 85                                       |                                 |

Scheda n. 1      Scala 1:100

**PIANO 1° SOTTOSTRADA**

H=3,10 mt.

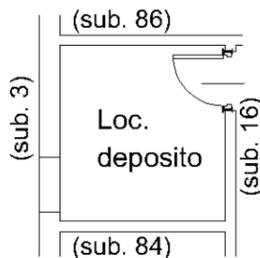

Nord




**Agenzia del Territorio  
CATASTO FABBRICATI  
Ufficio Provinciale di  
Frosinone**

|  |                                 |
|--|---------------------------------|
| Dichiarazione protocollo n. FR0038548 del 06/03/2013 |                                 |
| Planimetria di u.i.u. in Comune di Ceccano           |                                 |
| Via Marano   | civ. SNC                        |
| Identificativi Catastali:                            | Compilata da:<br>Bovieri Pietro |
| Sezione:   | Iscritto all'albo:<br>Geometri  |
| Foglio: 26   | Prov. Frosinone                 |
| Particella: 1090                                     | N. 2046                         |
| Subalterno: 205                                      |                                 |

Scheda n. 1      Scala 1:100

**PIANO TERRA**

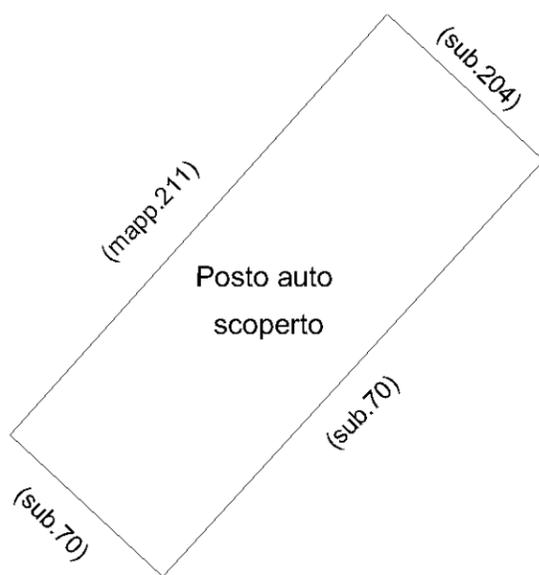

Nord

