

**Agenzia del Territorio  
CATASTO FABBRICATI  
Ufficio Provinciale di  
Frosinone**

Dichiarazione protocollo n. FR0038548 del 06/03/2013  
Planimetria di u.i.u. in Comune di Ceccano

Via Marano

civ. SNC

Identificativi Catastali:

Sezione:  
Foglio: 26  
Particella: 1090  
Subalterno: 1


Compilata da:  
Bovieri Pietro

Iscritto all'albo:  
Geometri

Prov. Frosinone

N. 2046

Scheda n. 1      Scala 1:100

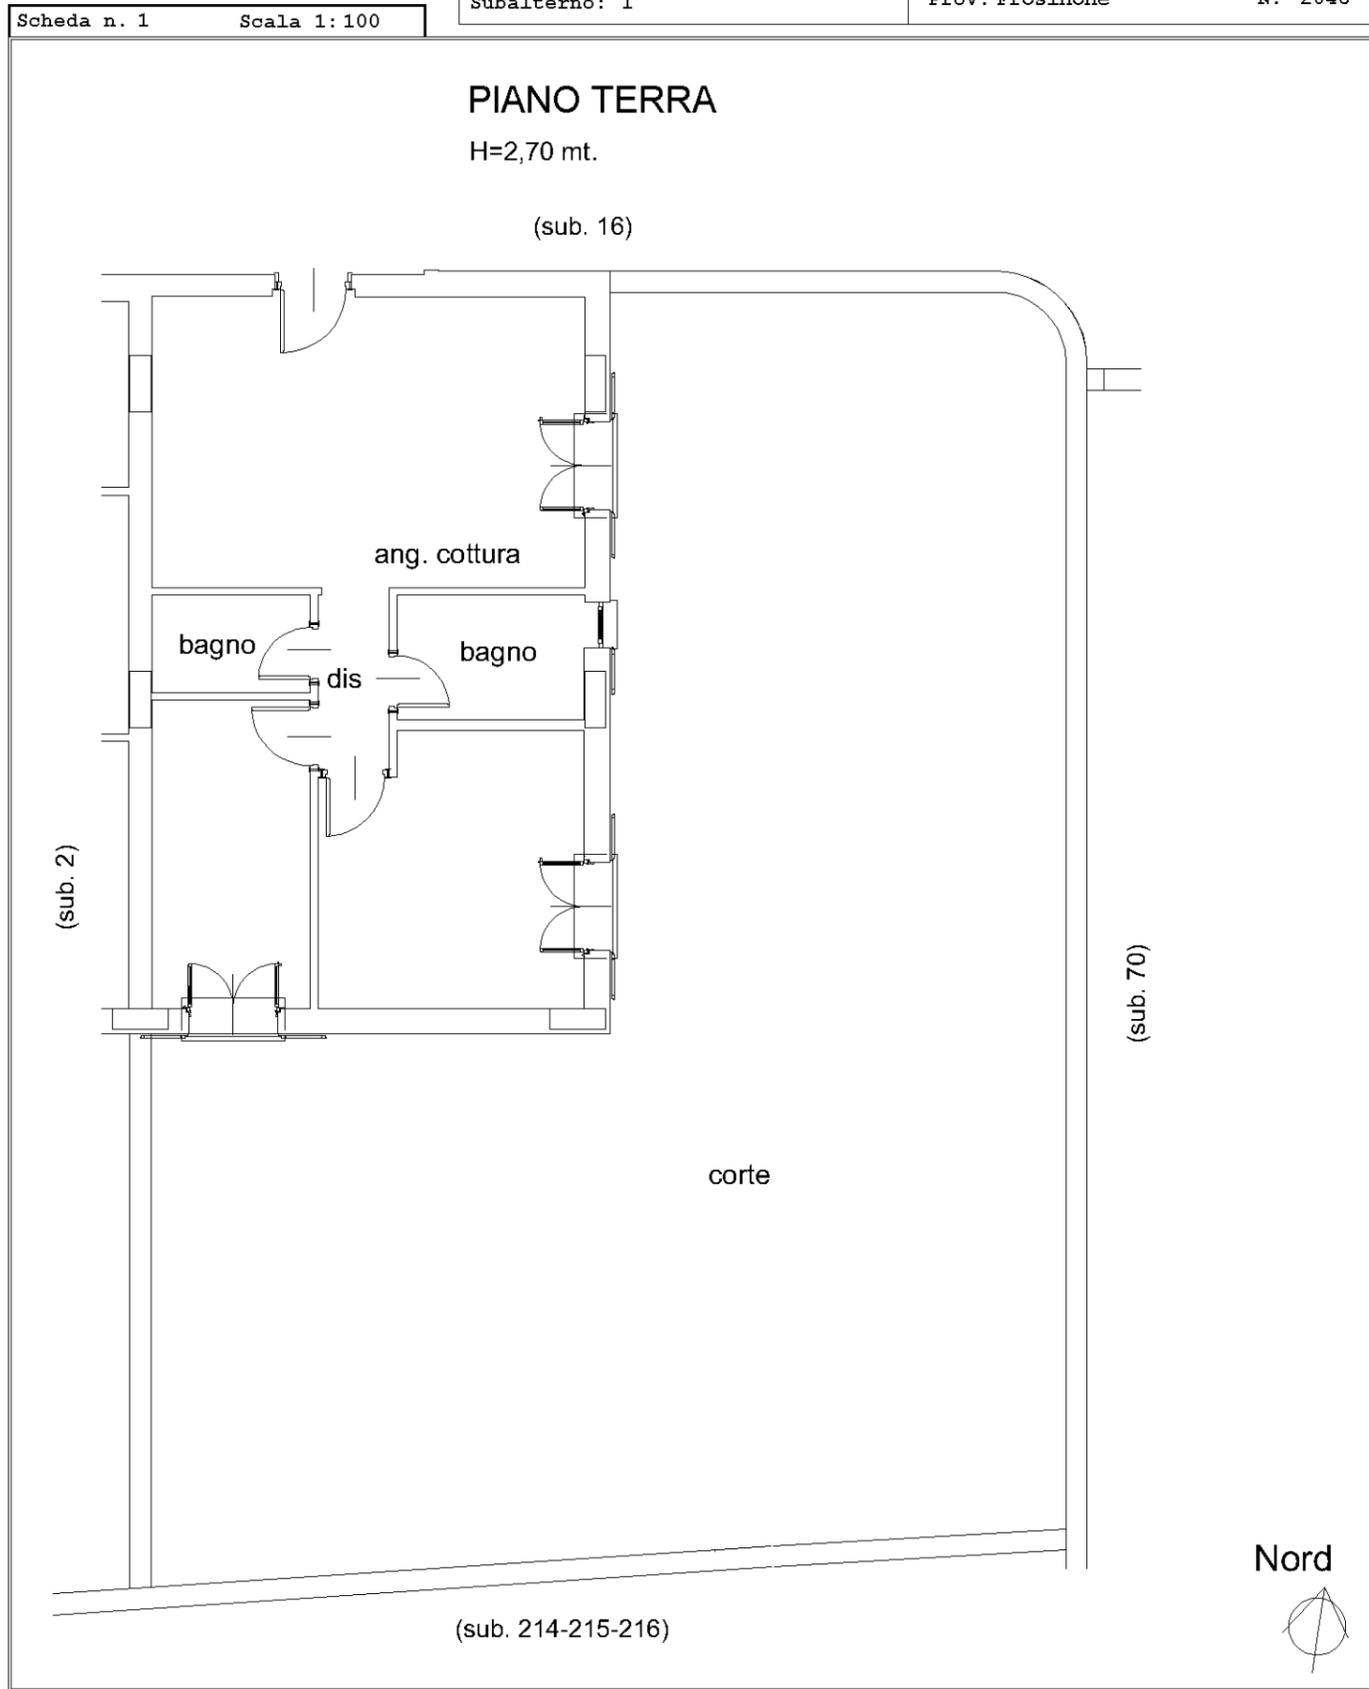

mapa 01

Catasto dei Fabbricati - Situazione al 20/06/2023 - Comune di CECCANO(C413) - < Foglio 26 - Particella 1090 - Subalterno 1 >  
VIA MARANO n. 12 Piano T


**Agenzia del Territorio  
CATASTO FABBRICATI  
Ufficio Provinciale di  
Frosinone**

Dichiarazione protocollo n. <b>FR0038548</b> del <b>06/03/2013</b>	
Planimetria di u.i.u. in Comune di Ceccano	
Via Marano <span style="float: right;">civ. SNC</span>	
Identificativi Catastali:	Compilata da: Bovieri Pietro
Sezione:	Iscritto all'albo: Geometri
Foglio: 26	Prov. Frosinone <span style="float: right;">N. 2046</span>
Particella: 1090	
Subalterno: 74	

Scheda n. 1      Scala 1:100

### PIANO 1° SOTTOSTRADA

H=3,10 mt.

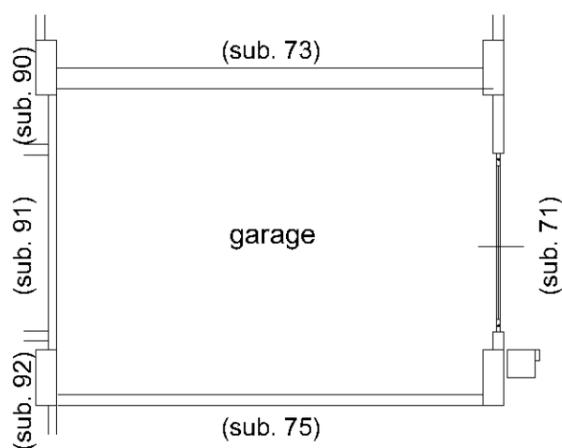

Nord




**Agenzia del Territorio  
CATASTO FABBRICATI  
Ufficio Provinciale di  
Frosinone**

Dichiarazione protocollo n. <b>FR0038548</b> del <b>06/03/2013</b>	
Planimetria di u.i.u. in Comune di Ceccano	
Via Marano <span style="float: right;">civ. SNC</span>	
Identificativi Catastali:	Compilata da: Bovieri Pietro
Sezione:	Iscritto all'albo: Geometri
Foglio: 26	Prov. Frosinone <span style="float: right;">N. 2046</span>
Particella: 1090	
Subalterno: 89	

Scheda n. 1      Scala 1:100

**PIANO 1° SOTTOSTRADA**

H=3,10 mt.

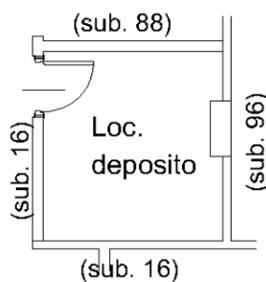

Nord




**Agenzia del Territorio  
CATASTO FABBRICATI  
Ufficio Provinciale di  
Frosinone**

Dichiarazione protocollo n. FR0038548 del 06/03/2013	
Planimetria di u.i.u. in Comune di Ceccano	
Via Marano civ. SNC	
Identificativi Catastali:	Compilata da: Bovieri Pietro
Sezione:	Iscritto all'albo: Geometri
Foglio: 26	Prov. Frosinone
Particella: 1090	N. 2046
Subalterno: 210	

Scheda n. 1      Scala 1:100

**PIANO TERRA**

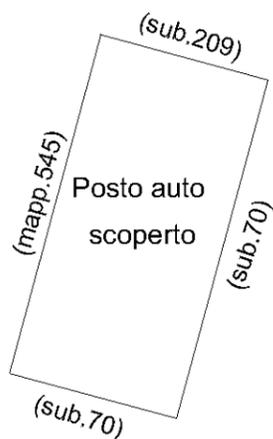

Nord

