

**Agenzia del Territorio
CATASTO FABBRICATI
Ufficio Provinciale di
Messina**


Dichiarazione protocollo n. _____ del _____
Planimetria di u.i.u. in Comune di Capo D'orlando
Via Trazzera Marina _____ civ. _____

Identificativi Catastali:
Sezione:
Foglio: 4
Particella: 99
Subalterno: 7

Compilata da:
Incognito Carmeluccio
Iscritto all'albo:
Geometri
Prov. Messina N. 2305

Scheda n. 1 Scala 1:200

PIANO TERRA
h= 3,00 mt

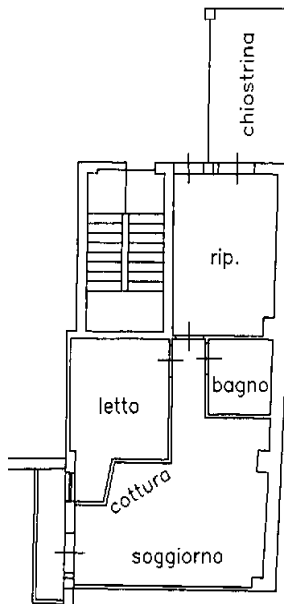

Per ampliamento, fusione e frazionamento dei sub. 1-2-3-4 assume:
foglio n. 4 part. 99 sub. 7

ELABORATO PLANIMETRICO
Compilato da:
Buzzanca Roberto
Iscritto all'albo:
Geometri
Prov. Messina N. 3213


**Agenzia delle Entrate
CATASTO FABBRICATI
Ufficio Provinciale di
Messina**

Comune di Capo D'orlando
Sezione: Foglio: 4 Particella: 99


Protocollo n. del
Tipo Mappale n. del

Dimostrazione grafica dei subalterni Scala 1 : 500


PIANO TERRA

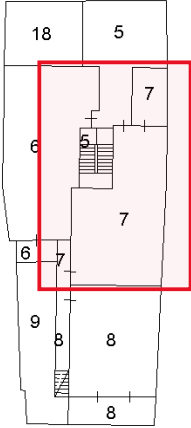


PIANO PRIMO

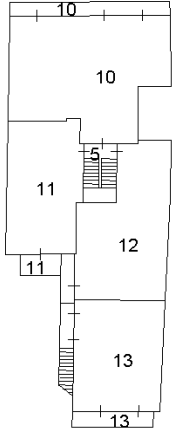

PIANO SECONDO

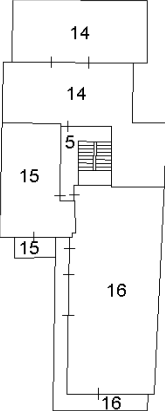

PIANO TERZO

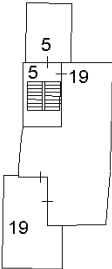

ELABORATO PLANIMETRICO

Compilato da:
Incognito Carmeluccio
Iscritto all'albo:
Geometri
Prov. Messina N. 2305

**Agenzia del Territorio
CATASTO FABBRICATI
Ufficio Provinciale di
Messina**

Comune di Capo D'orlando

Protocollo n. del


Sezione: Foglio: 4 Particella: 99

Tipo Mappale n. 84776 del 07/05/2004


Dimostrazione grafica dei subalterni

Scala 1 : 500


PIANO TERRA

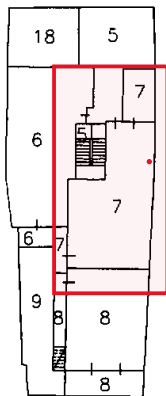

PIANO PRIMO

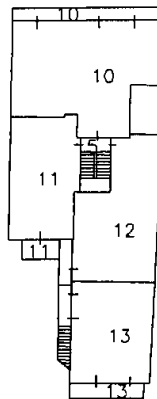

PIANO SECONDO

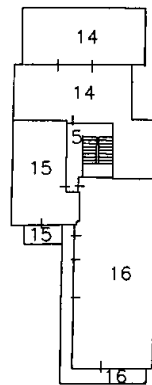

PIANO TERZO

