

**Agenzia delle Entrate
CATASTO FABBRICATI
Ufficio Provinciale di
Padova**

Dichiarazione protocollo n. PD0130895 del 22/09/2017

Planimetria di u.i.u. in Comune di Selvazzano Dentro

Via Carnaro

civ. 12A

Identificativi Catastali:

Sezione:

Foglio: 13

Particella: 2206

Subalterno: 23

Compilata da:

Voltan Christian

Iscritto all'albo:


Ingegneri

Prov. Padova

N. 4220

Scheda n. 1

Scala 1:200

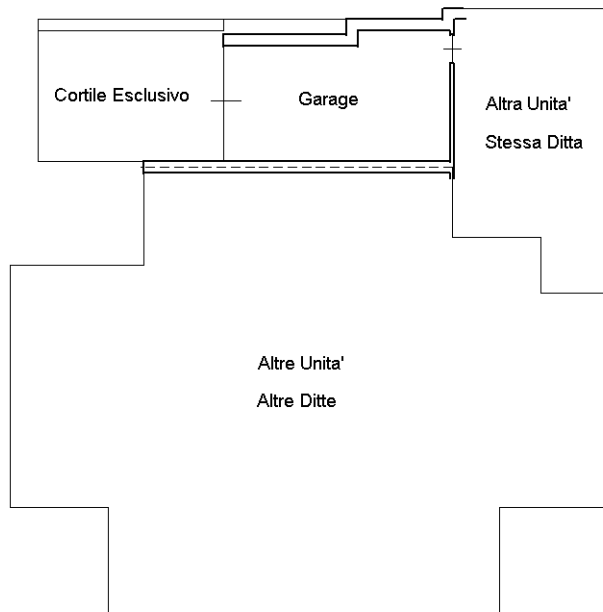

PIANO PRIMO SOTTOSTRADA H = 2.40

Ultima planimetria in atti

