


**Agenzia delle Entrate
CATASTO FABBRICATI
Ufficio Provinciale di
Padova**


ELABORATO PLANIMETRICO	
Compilato da: Voltan Christian	
Iscritto all'albo: Ingegneri	
Prov. Padova	N. 4220

Comune di Selvazzano Dentro	Protocollo n. PD0130895 del 22/09/2017
Sezione: Foglio: 13 Particella: 2206	Tipo Mappale n. del
Dimostrazione grafica dei subalterni	Scala 1 : 500


PIANO PRIM O SOTTOSTRADA

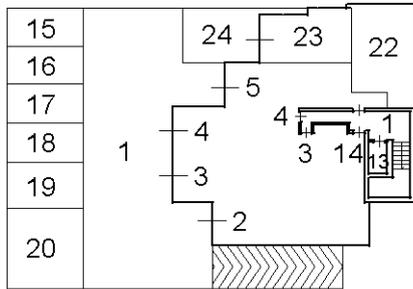


PIANO TERRA

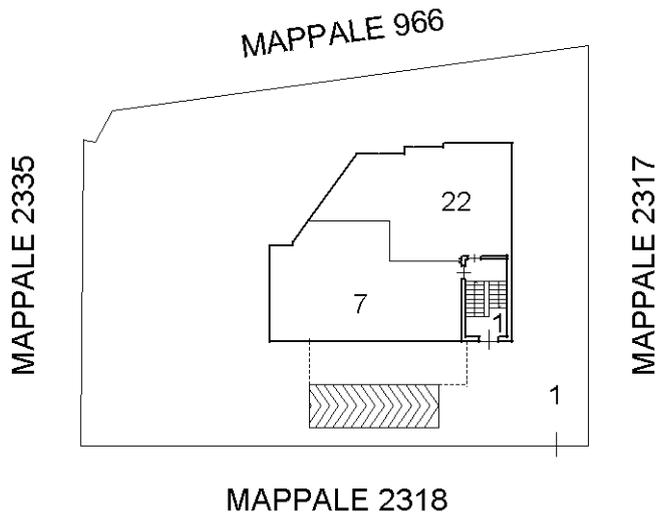

PIANO PRIM O

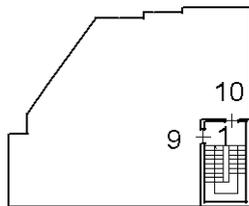

PIANO SECONDO

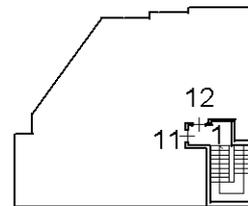

Ultima planimetria in atti

