

**Agenzia del Territorio
CATASTO FABBRICATI
Ufficio Provinciale di
Frosinone**

Dichiarazione protocollo n. FR0038548 del 06/03/2013
Planimetria di u.i.u. in Comune di Ceccano

Via Marano

civ. SNC

Identificativi Catastali:

Sezione:
Foglio: 26
Particella: 1090
Subalterno: 6

Compilata da:
Bovieri Pietro

Iscritto all'albo:
Geometri

Prov. Frosinone

N. 2046


Scheda n. 1

Scala 1:100

PIANO PRIMO

H=2,70 mt.

(sub. 16)

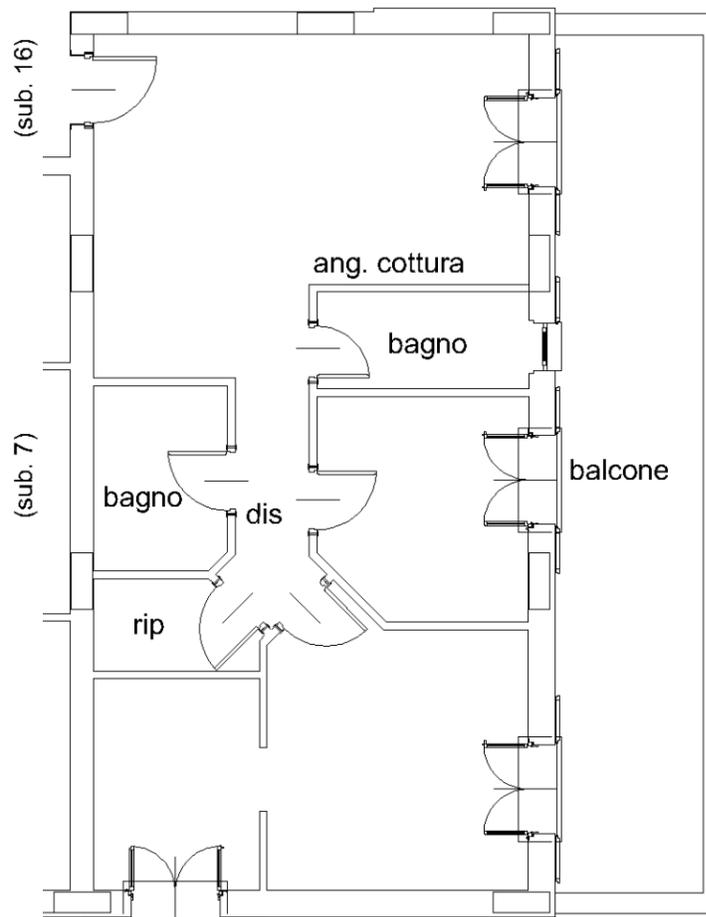

Nord




**Agenzia del Territorio
CATASTO FABBRICATI
Ufficio Provinciale di
Frosinone**

Dichiarazione protocollo n. FR0038548 del 06/03/2013	
Planimetria di u.i.u. in Comune di Ceccano	
Via Marano civ. SNC	
Identificativi Catastali:	Compilata da:
Sezione:	Bovieri Pietro
Foglio: 26	Iscritto all'albo:
Particella: 1090	Geometri
Subalterno: 135	Prov. Frosinone N. 2046

Scheda n. 1 Scala 1:100

PIANO 1° SOTTOSTRADA

H=3,10 mt.

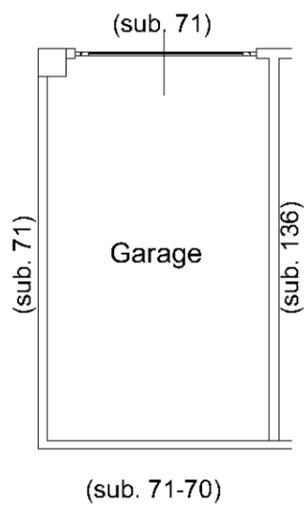

Nord




**Agenzia del Territorio
CATASTO FABBRICATI
Ufficio Provinciale di
Frosinone**

Dichiarazione protocollo n. FR0038548 del 06/03/2013	
Planimetria di u.i.u. in Comune di Ceccano	
Via Marano	civ. SNC
Identificativi Catastali:	Compilata da: Bovieri Pietro
Sezione:	Iscritto all'albo: Geometri
Foglio: 26	Prov. Frosinone
Particella: 1090	N. 2046
Subalterno: 81	

Scheda n. 1 Scala 1:100

PIANO 1° SOTTOSTRADA

H=3,10 mt.

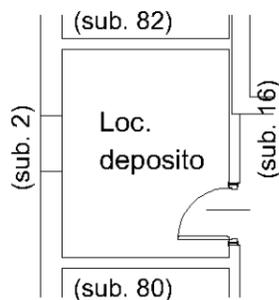

Nord




**Agenzia del Territorio
CATASTO FABBRICATI
Ufficio Provinciale di
Frosinone**

Dichiarazione protocollo n. FR0038548 del 06/03/2013	
Planimetria di u.i.u. in Comune di Ceccano	
Via Marano civ. SNC	
Identificativi Catastali:	Compilata da:
Sezione:	Bovieri Pietro
Foglio: 26	Iscritto all'albo:
Particella: 1090	Geometri
Subalterno: 204	Prov. Frosinone N. 2046

Scheda n. 1 Scala 1:100

PIANO TERRA

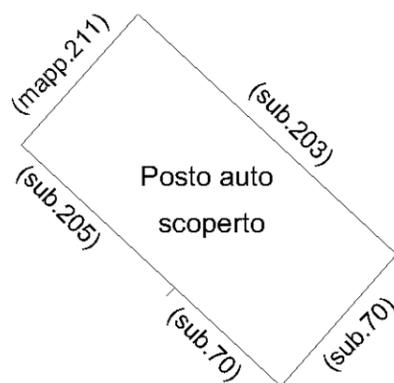

Nord

