



MOD. AN (CEU)
LIRE 400

MINISTERO DELLE FINANZE
DIREZIONE GENERALE DEL CATASTO E DEI S.S.T.T.E.E.
CATASTO EDILIZIO URBANO (RDL 13-4-1939, n. 852)
Planimetria di u.i.u. in Comune di **BORGO A MOZZANO** via **STATALE N° 12 - CHIFFENTI** CIV.

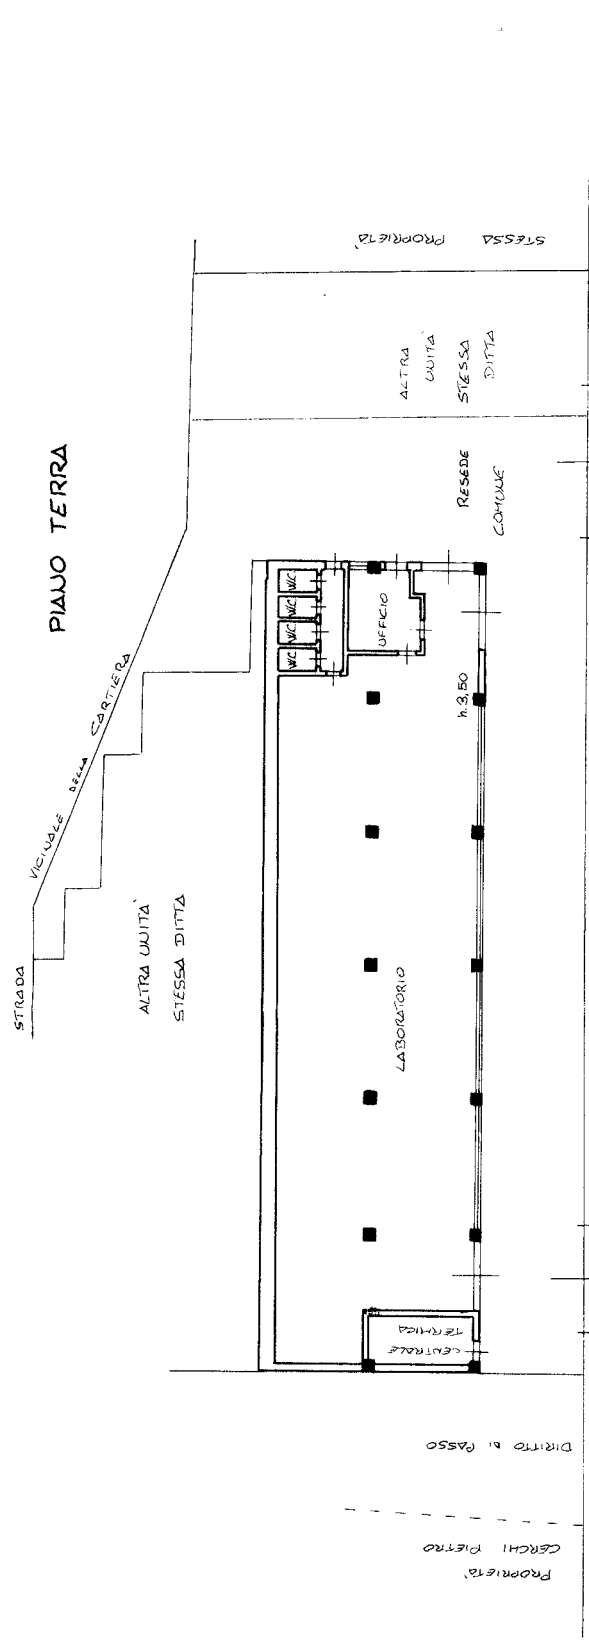

STRADA STATALE N° 12 "DELL'ASFOTONE E DEL BREWERO"

ORIENTAMENTO

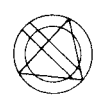

SCALA DI 1:200

SCALA 1:2000

DERIVA DALLA SCHEDE N° 384 del 4-7-1973 per FRAZIONAMENTO

RISERVATO ALL'UFFICIO

Compilata da **GEOMETRA MIJUCCI SILVAJO**
 (Titolo, cognome e nome)
 Iscritto all'albo dei **GEOMETRI**
 della provincia di **LUCCA** n. **739**
 Firma **Silva**

Dichiarazione di N.C.
 Denuncia di variazione

Identificativi catastali
 F. **123** sub. **2**
 Foglio **43** - Particella **123**

Catasto dei Fabbricati - Situazione al 19/10/2023 - Comune di **BORGO A MOZZANO**(B007) - LOCALITA' **CHIFFENTI** Piano I