

3366

MODULARIO
F. rig. rend. 497

66



MINISTERO DELLE FINANZE

DIREZIONE GENERALE DEL CATASTO E DEI SERVIZI TECNICI ERARIALI

NUOVO CATASTO EDILIZIO URBANO

(R. DECRETO-LEGGE 13 APRILE 1986, N. 652)

MOD. B (Nuovo Catasto Edilizio Urbano)



Lire
100

Planimetria dell'immobile situato nel Comune di FIUMALBO, Loc. BAR ALPIHO, Via BAR ALPIHO n. 93, via LAGO

Ditta

Allegata alla dichiarazione presentata all'Ufficio Tecnico Erariale di

MODENA

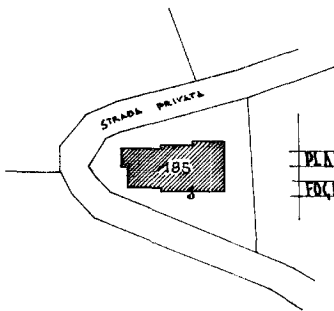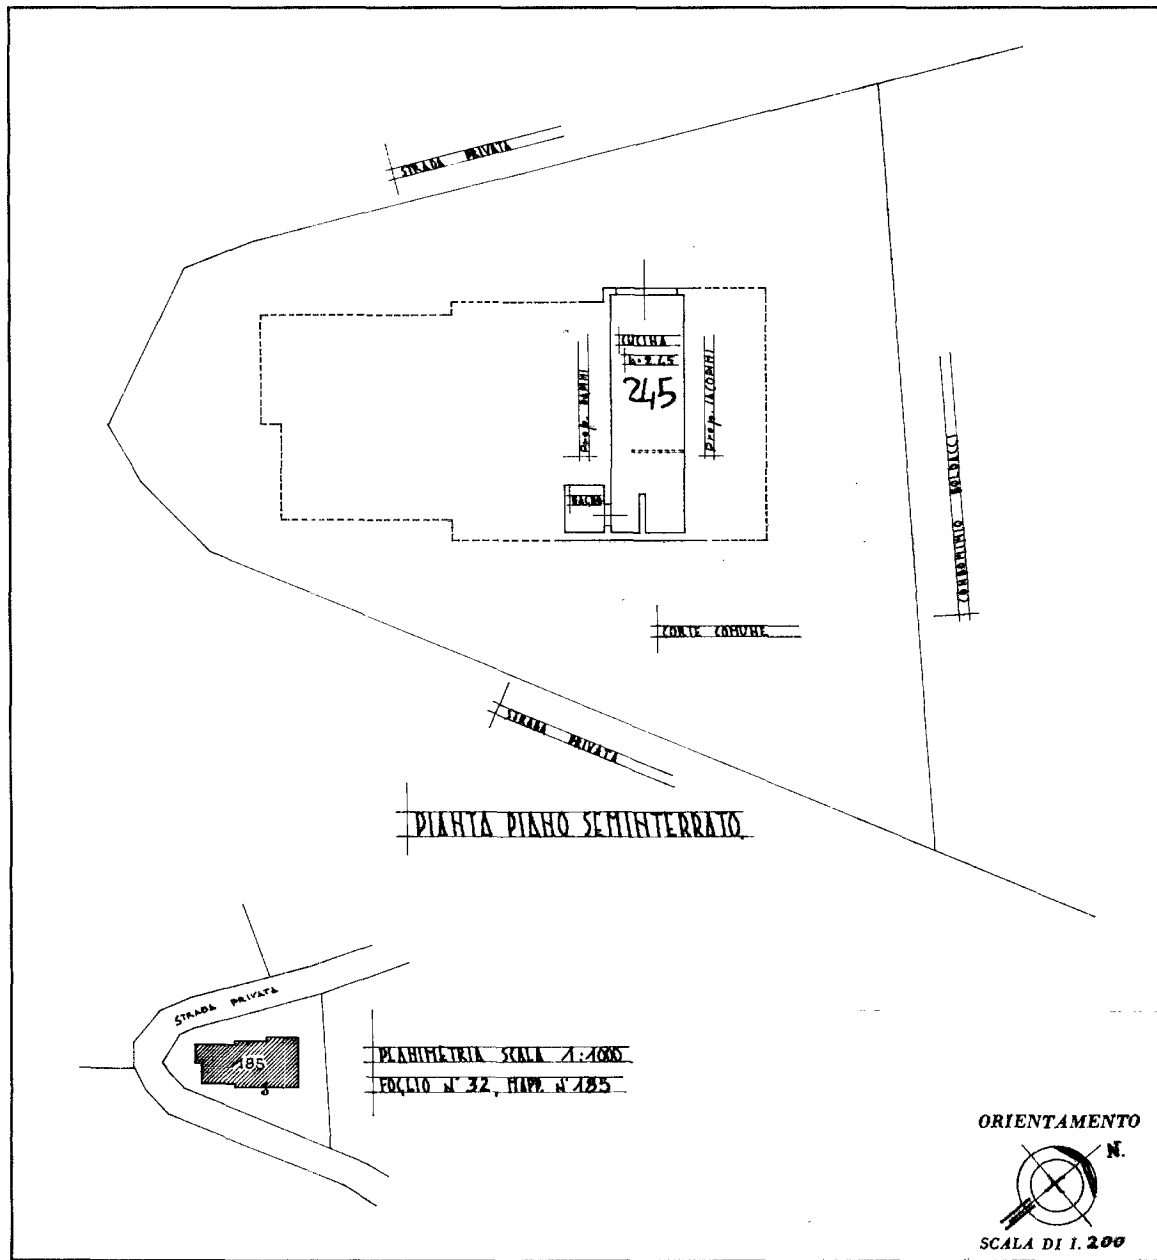

PLANIMETRIA SCALA 1:1000
FOGLIO N. 32, MAPPA N. 185

SPAZIO RISERVATO PER LE ANNOTAZIONI D'UFFICIO	
DATA	
PROT. N°	

Compilata dal GEOMETRA
(Titolo, nome e cognome del tecnico)

Iscritto all'Albo dei GEOMETRI
della Provincia di PISTOIA

DATA 20/07/1986



Catasto dei Fabbricati - Situazione al 02/01/2024 - Comune di FIUMALBO(D617) - < Foglio 32 - Particella 185 - Subalterno 8 >
VIA LAGO n. 93 Piano S1

Ultima planimetria in atti



N=4890000

E=1632500

1 Particella: 139

Comune: (MO) FIUMALBO
Foglio: 32
Scala originale: 1:2000
Dimensione cornice: 1940.000 x 1380.000 metri
Protocollo pratica TI64807/2024
2-Jan-2024 17:43:12