

MODULARIO
F. rig. rend. 487




MINISTERO DELLE FINANZE
DIPARTIMENTO DEL TERRITORIO
CATASTO EDILIZIO URBANO (RDL 13-4-1939, n. 652)

MOD. BN (CEU)

LIRE
500

Planimetria di u.i.u. in Comune di ROMA via DEI TRAGHETTI civ. 129

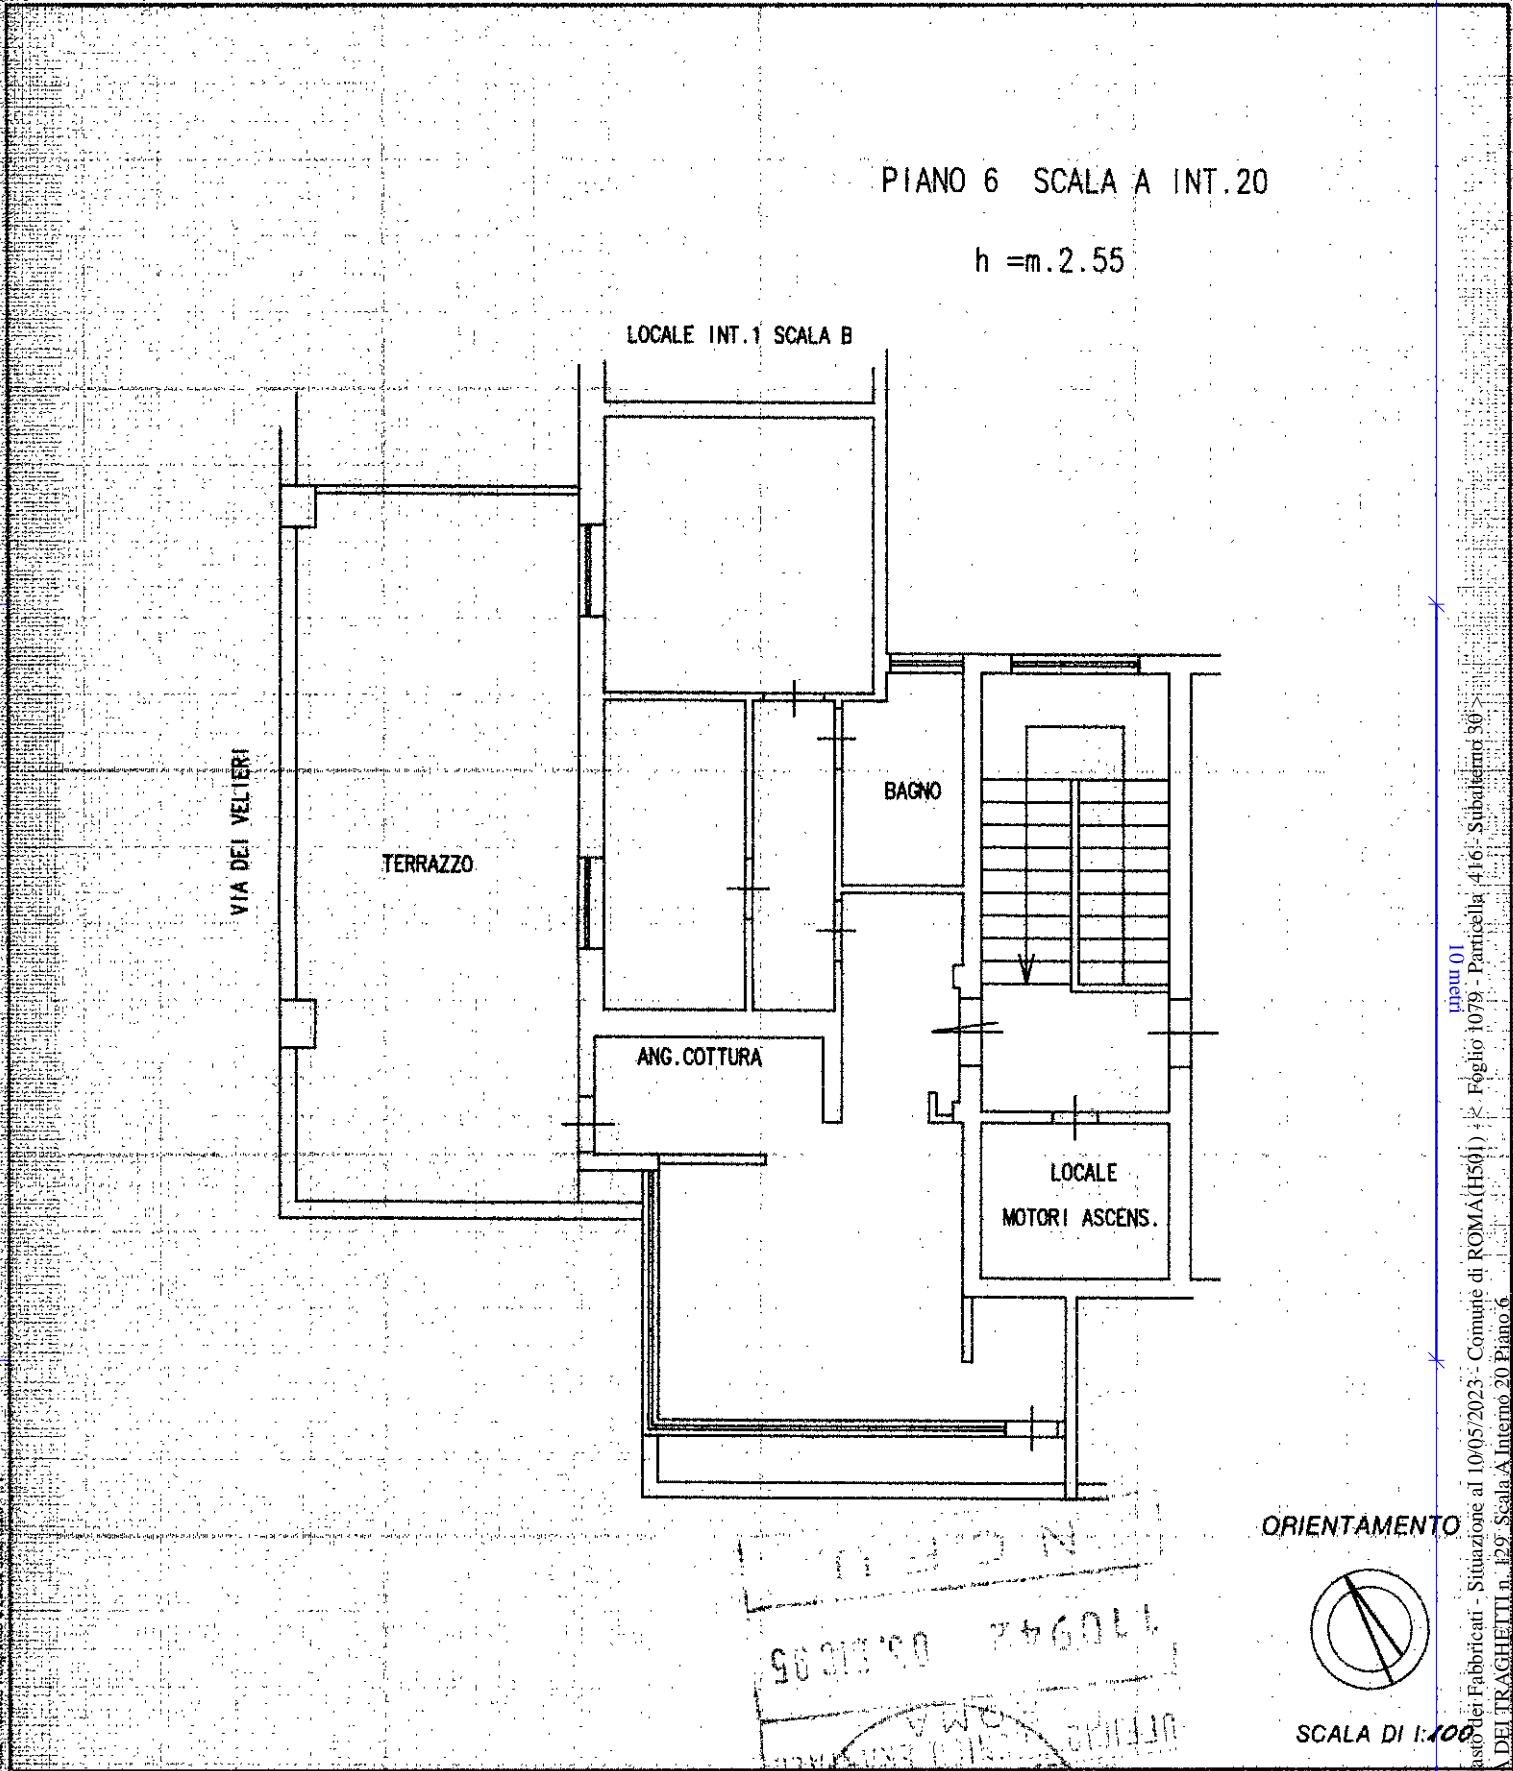

PIANO 6 SCALA A INT. 20

h = m. 2.55

LOCALE INT. 1 SCALA B


BAGNO

TERRAZZO

ANG. COTTURA

LOCALE
MOTORI ASCENS.

ORIENTAMENTO

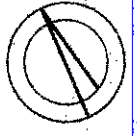

SCALA DI 1:100

Stampa: 170942 05.010.95
OFFICINA CATASTALE
ROMA

Dichiarazione di N.C. <input type="checkbox"/> Denuncia di variazione <input checked="" type="checkbox"/>	Compilata dal <u>Architetto</u> (Titolo, cognome e nome) <u>HANCIAGLI ANDRELO</u>	RISERVATO ALL'UFFICIO
Data presentazione: 05/12/1995 - Data: 10/05/2023 Totale schede catastali: <u>1029</u> n. <u>416</u> sub. <u>30</u>	Iscritto all'albo dei <u>Arch. T. 11</u> della provincia di <u>Roma</u> n. <u>6557</u> data <u>16/10/95</u> Firma <u>Hanciagli Andrelo</u>	Catasto dei Fabbricati - Situazione al 10/05/2023 - Comune di ROMA (H501) - Foglio 1079 - Pannocella 416 - Subalterno 30 - VIA DEI TRAGHETTI n. 129 - Scala A Interno 20 Piano 6