

ELABORATO PLANIMETRICO

Compilato da:
Savarese Rosario

Iscritto all'albo:
Architetti

Prov. Napoli

N. 11477

**Agenzia delle Entrate
CATASTO FABBRICATI
Ufficio Provinciale di
Napoli**

Comune di Castellammare Di Stabia

Protocollo n. NA0136369 del 25/03/2015


Sezione: Foglio: 4 Particella: 1181

Tipo Mappale n. del

Dimostrazione grafica dei subalterni

Scala 1 : 500

PIANO TERZO

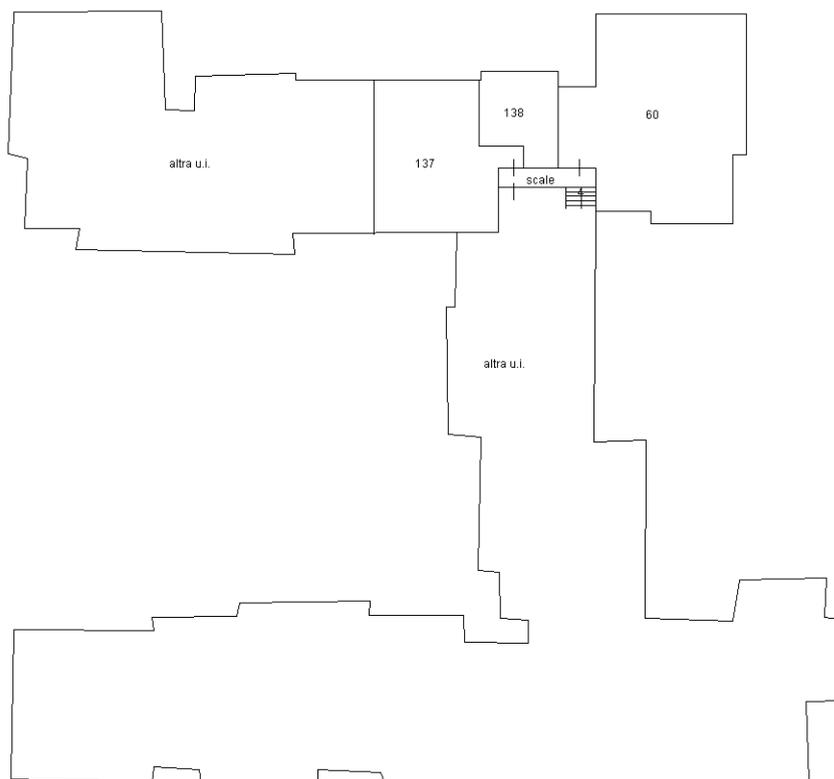

NORD

Catasto dei Fabbricati - Situazione al 06/07/2016 - Comune di CASTELLAMMARE DI STABIA (CT29) - < Foglio: 4 - Particella: 1181 - Elaborato planimetrico

Ultima planimetria in atti