


Agenzia delle Entrate CATASTO FABBRICATI Ufficio Provinciale di Lucca	Dichiarazione protocollo n. LU0005541 del 25/01/2019		Allegato n°23
	Planimetria di u.i.u. in Comune di Altopascio		
	Via Francesca Romea		civ. 131
	Identificativi Catastali:		Compilata da:
	Sezione:		Iscritto all'albo:
	Foglio: 14		Geometri
	Particella: 178		Prov. Pisa
	Subalterno: 10		N. 1783

Scheda n. 1 Scala 1:200

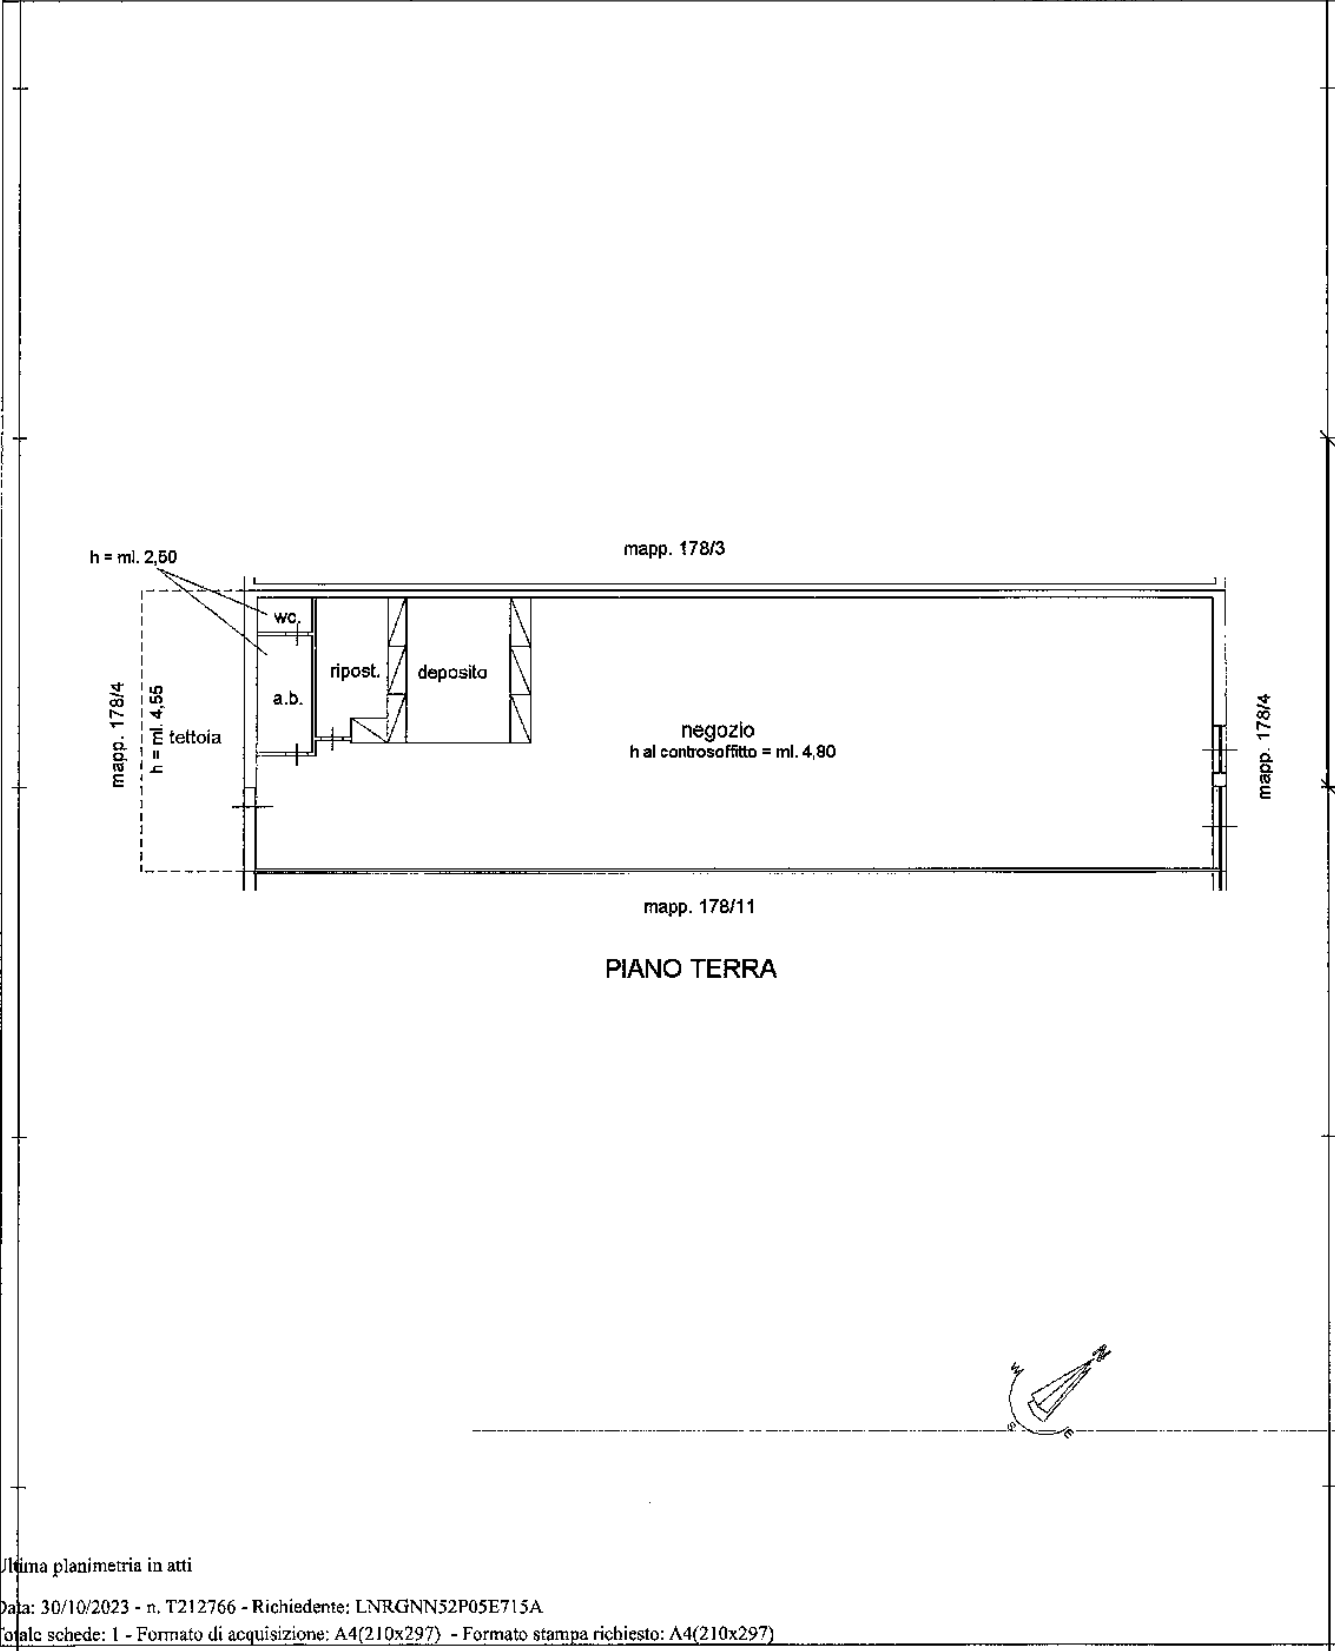

Ultima planimetria in atti

Catasto dei Fabbricati - Situazione al 30/10/2023 - Comune di ALTOPASCIO(A241) - < Foglio 14 - Particella 178 - Subalterno 10 >

Firmato Da: LEONARDI GIOVANNI Emesso Da: INFOCAMERE QUALIFIED ELECTRONIC SIGNATURE CA Serial#: d6356

