

MODULARIO
F. rig. rend. 497




MINISTERO DELLE FINANZE
DIREZIONE GENERALE DEL CATASTO E DEI SS.TT.EE.
CATASTO EDILIZIO URBANO (RDL 13-4-1939, n. 652)

MOD. **BN** (CEU)


LIRE
385

Planimetria di u.i.u. in Comune di ALCAMO via ENEA CIV.

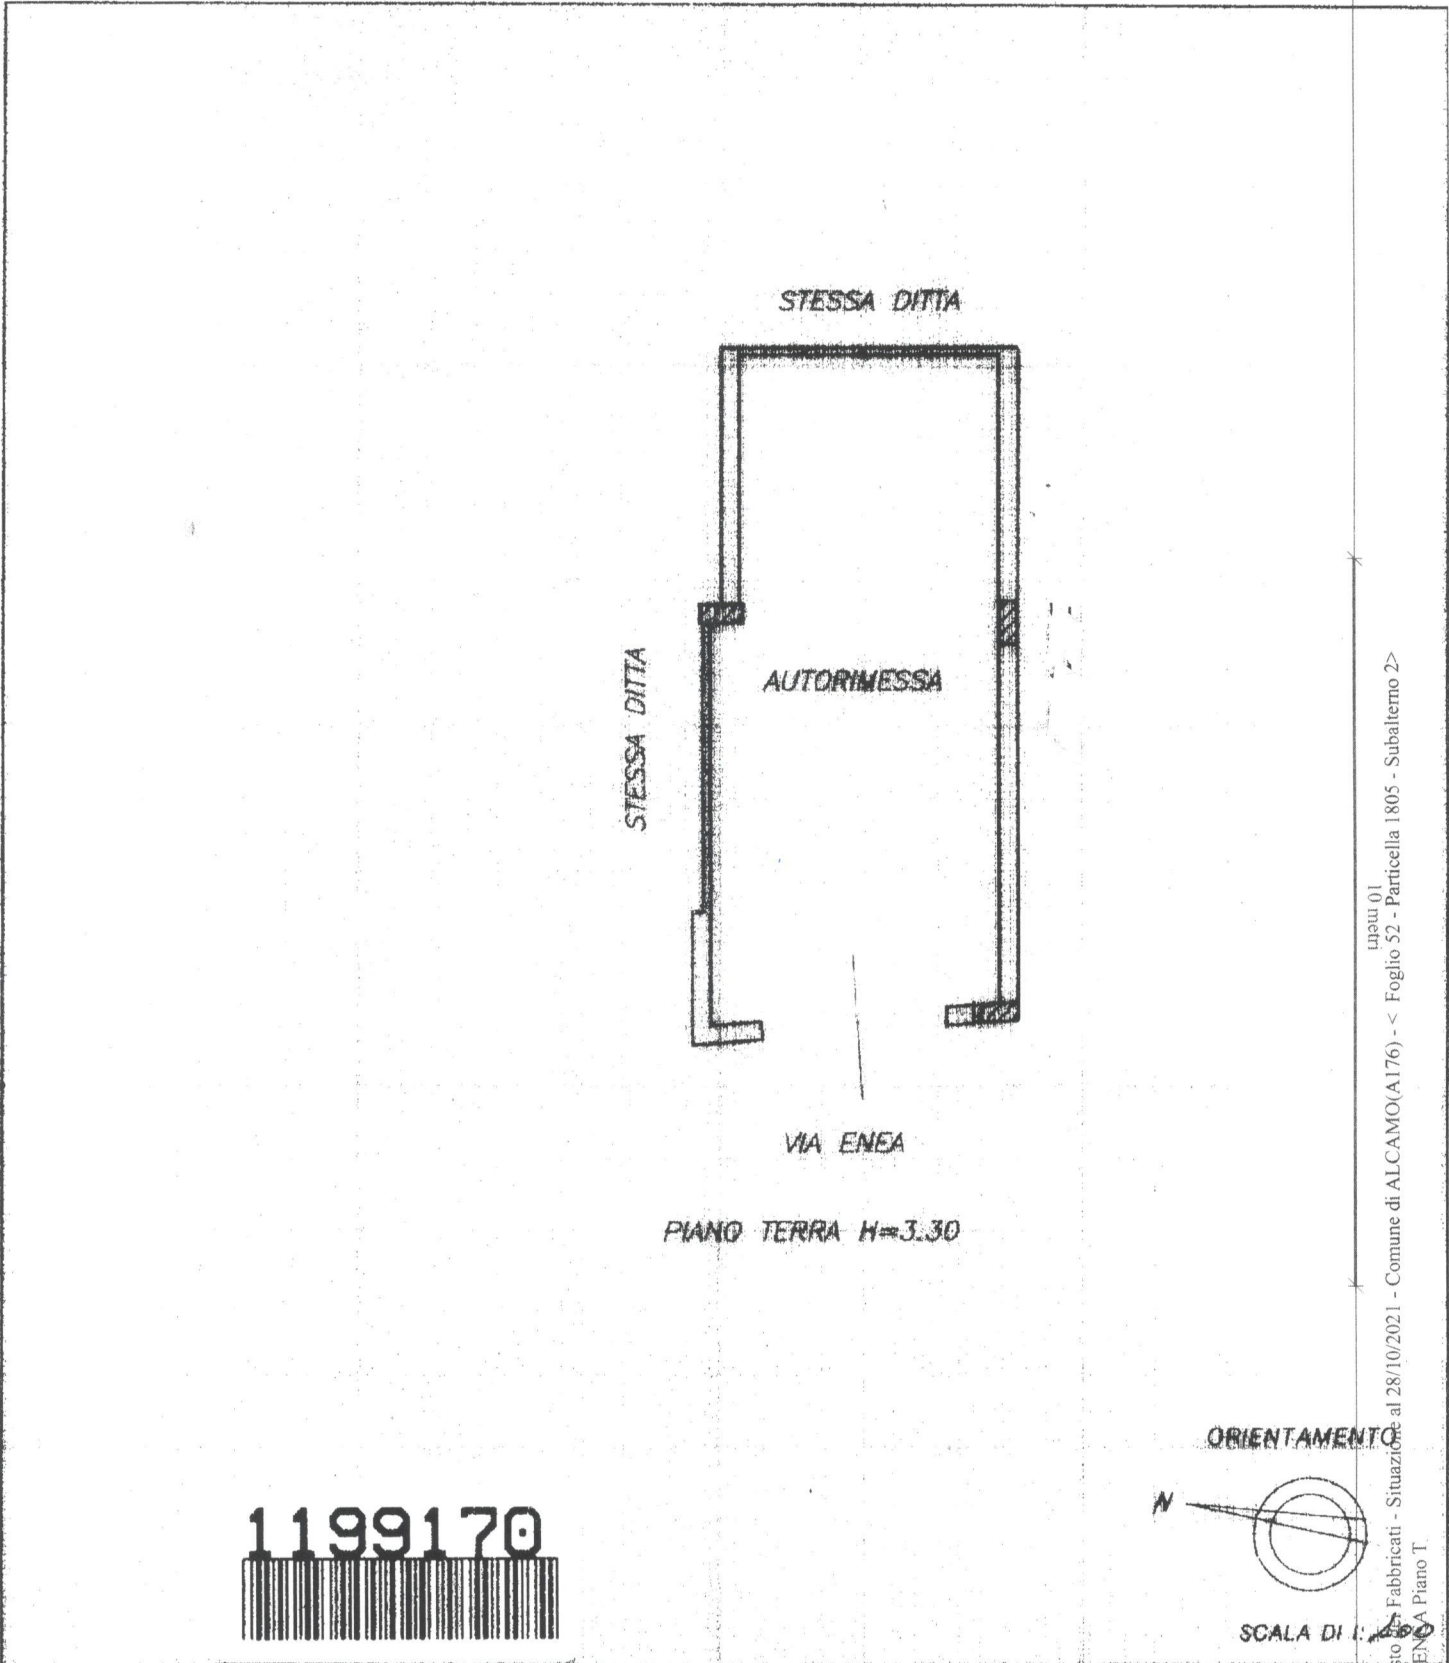

1199170

ORIENTAMENTO

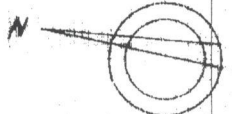

SCALA DI 1:100

Catasto Fabbricati - Situazione al 28/10/2021 - Comune di ALCAMO(A176) - < Foglio 52 - Particella 1805 - Subalterno 2 - VIA ENEA Piano T.

Dichiarazione di N.C. <input checked="" type="checkbox"/> Denuncia di variazione <input type="checkbox"/> Ultima planimetria in atti	Compilata dal <u>G. FERRARA</u> (Titolo cognome e nome) <u>PUGLIESE FRANCESCO</u>	RISERVATO ALL'UFFICIO
Data presentazione: <u>02/10/1998</u> Totale schede: <u>1</u> Formato di acquisizione: A4 n. <u>1805</u> sub <u>2</u>	Data: <u>28/10/2021</u> Richiedente: <u>MRTVCN70B46D423P</u> della provincia di <u>AG</u> data <u>28/10/2021</u>	