

TRIBUNALE DI COSENZA

PROC. n°109-2021 r.e.

Appartamento 1° piano
Comune di Acri - Via F. Gullo n.19
Fl. 86 - p.lla 188 - sub. 4
Scala 1:100

Altra U.I.

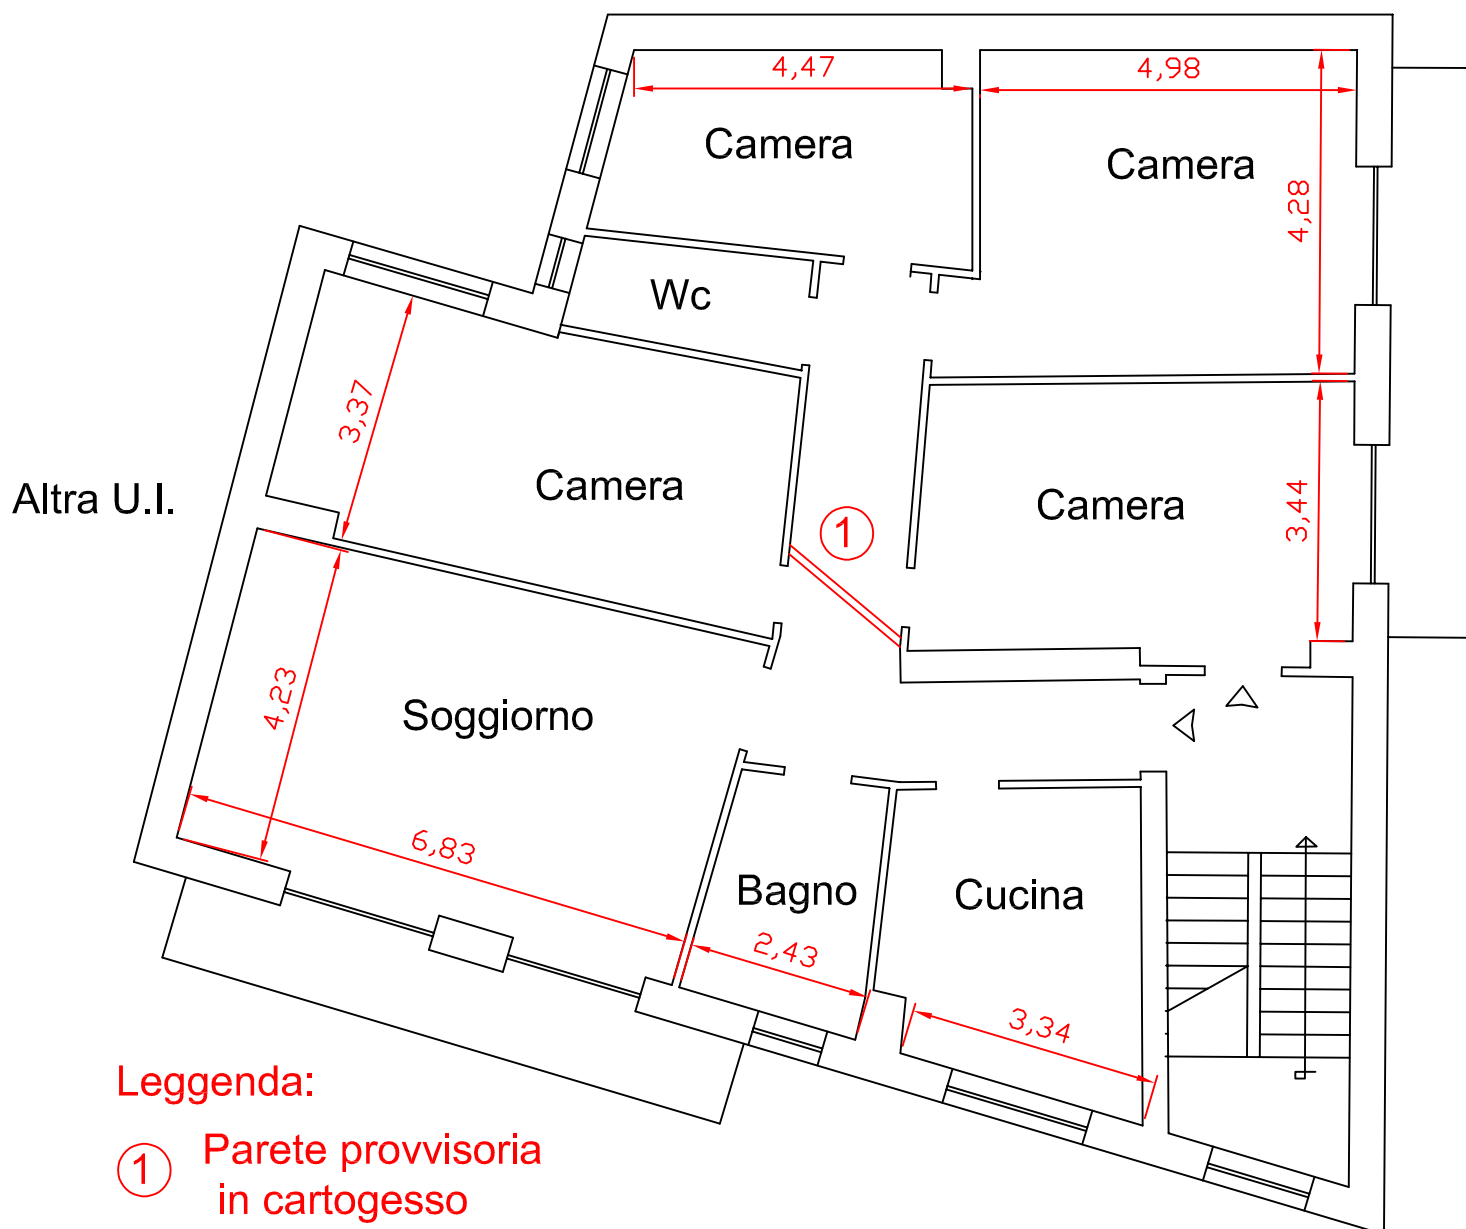




Foto n.1: Inquadramento territoriale e catastale



Foto n.2: Vista generale esterna





Foto n.3: Vista generale esterna – portone di ingresso





Foto n.4: Entrate appartamento





Foto n.5: Cucina





Foto n.6: Bagno





Foto n.7: Corridoio di ingresso





Foto n.8: Divisione in cartongesso provvisoria





Foto n.9: Soggiorno



Foto n.10: Camera da letto





Foto n.11: Camera





Foto n.12: Divisione in cartongesso provvisoria (retro)





Foto n.13: Parete-Mobile divisoria





Foto n.14: Camera da letto





Foto n.15: Camera





Foto n.16: Bagno (ex latrina su planimetria cat.)





Foto n.17: Balcone





Foto n.18: Balcone





Foto n.19: Caminetto

