


ELABORATO PLANIMETRICO
 Compilato da:
 Marcelli Camillo
 Iscritto all'albo:
 Ingegneri
 Prov. Roma N. 10813

**Agenzia del Territorio
 CATASTO FABBRICATI
 Ufficio Provinciale di
 Roma**

Comune di Roma Protocollo n. RM1688583 del 18/12/2008
 Sezione: Foglio: 914 Particella: 1628 Tipo Mappale n. 1746 del 12/03/2002
 Dimostrazione grafica dei subalterni Scala 1 : 500

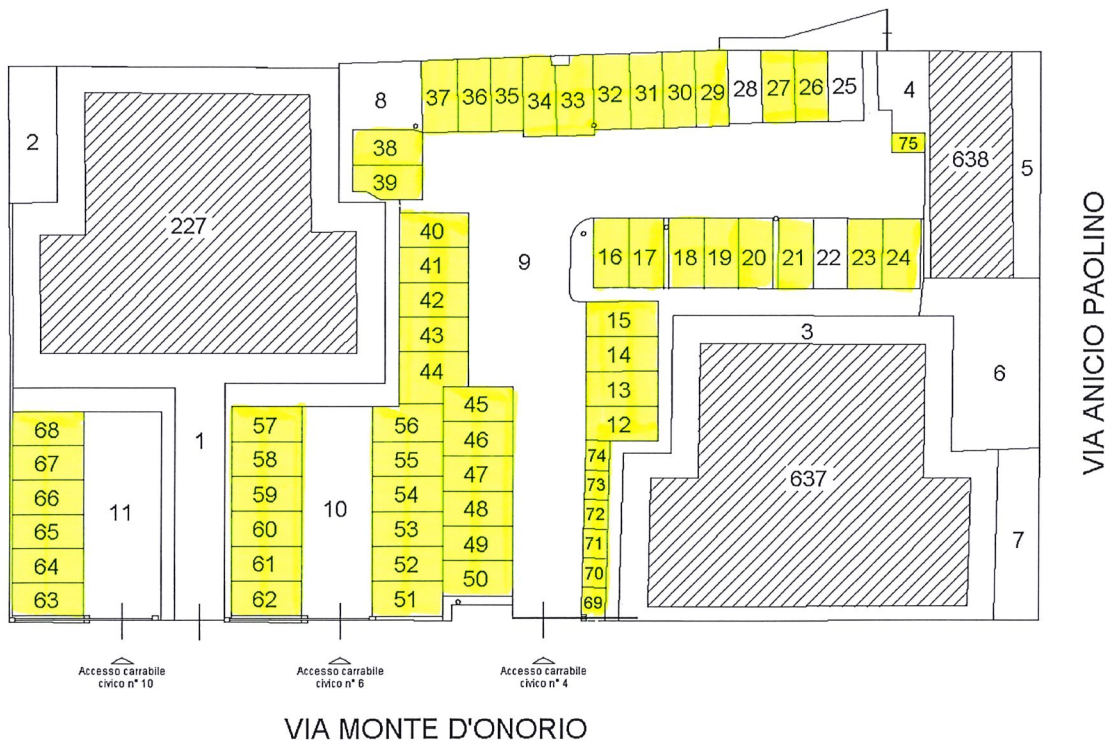

VIA MONTE D'ONORIO

VIA ANICIO PAOLINO

PIANO TERRA

ORIENTAMENTO

