

**Agenzia del Territorio
CATASTO FABBRICATI
Ufficio Provinciale di
Siena**

Dichiarazione protocollo n. SI0043288 del 11/03/2009

Planimetria di u.i.u. in Comune di Torrita Di Siena

Via Bologna

civ. SNC

Identificativi Catastali:

Sezione:

Foglio: 30

Particella: 543

Subalterno: 39

Compilata da:
Peruzzi Loris


Iscritto all'albo:
Geometri

Prov. Siena

N. 1156

Scheda n. 1

Scala 1:200

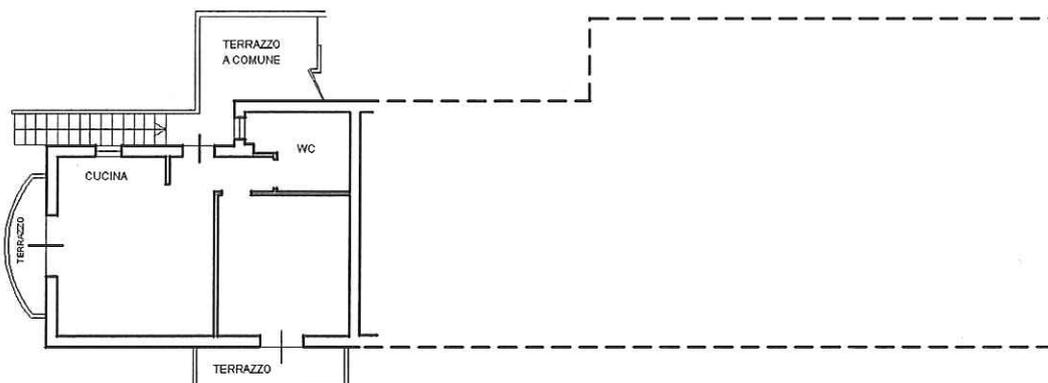

PIANO TERRA

H=2.70

ORIENTAMENTO



Ultima planimetria in atti

Data: 03/11/2023 - n. T57881 - Richiedente: MRKNIA92S42Z100J

Totale schede: 1 - Formato di acquisizione: A4(210x297) - Formato stampa richiesto: A4(210x297)

**Agenzia del Territorio
CATASTO FABBRICATI
Ufficio Provinciale di
Siena**

Dichiarazione protocollo n. SI0043288 del 11/03/2009

Planimetria di u.i.u. in Comune di Torrita Di Siena

Via Bologna

civ. SNC

Identificativi Catastali:

Sezione:

Foglio: 30

Particella: 543

Subalterno: 41

Compilata da:

Peruzzi Loris

Iscritto all'albo:

Geometri

Prov. Siena

N. 1156


Scheda n. 1

Scala 1:200



PIANO PRIMO SOTTOSTRADA

ORIENTAMENTO

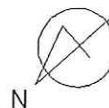

Ultima planimetria in atti

Data: 03/11/2023 - n. T57883 - Richiedente: MRKNIA92S42Z100J

Totale schede: 1 - Formato di acquisizione: A4(210x297) - Formato stampa richiesto: A4(210x297)

Catasto dei Fabbricati - Situazione al 03/11/2023 - Comune di TORRITA DI SIENA(L303) - < Foglio 30 - Particella 543 - Subalterno 41 >
VIA BOLOGNA n. SNC Piano SI